


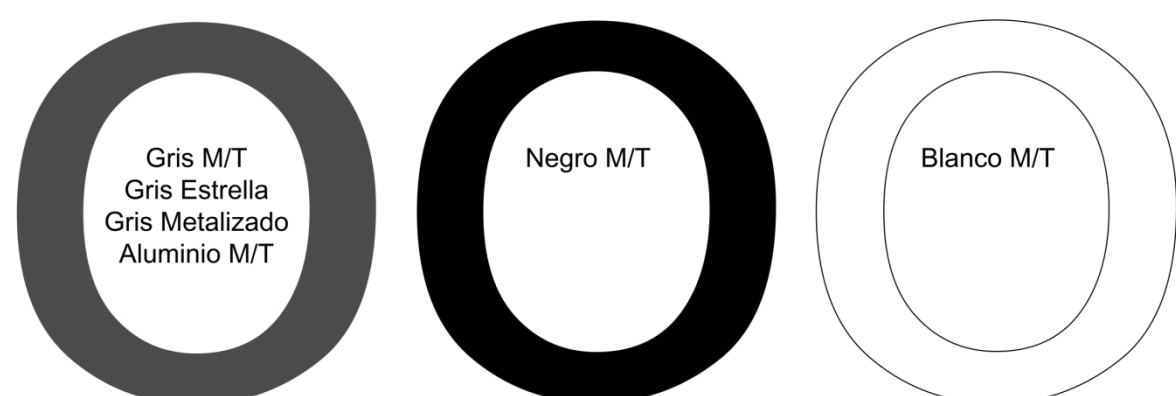


CONTINUIDAD Y FORMA

Mayor prolongación del espacio, configuración bench y vigas rombo con refuerzos de cubiertas.



LATERALES

NOVA 50*50

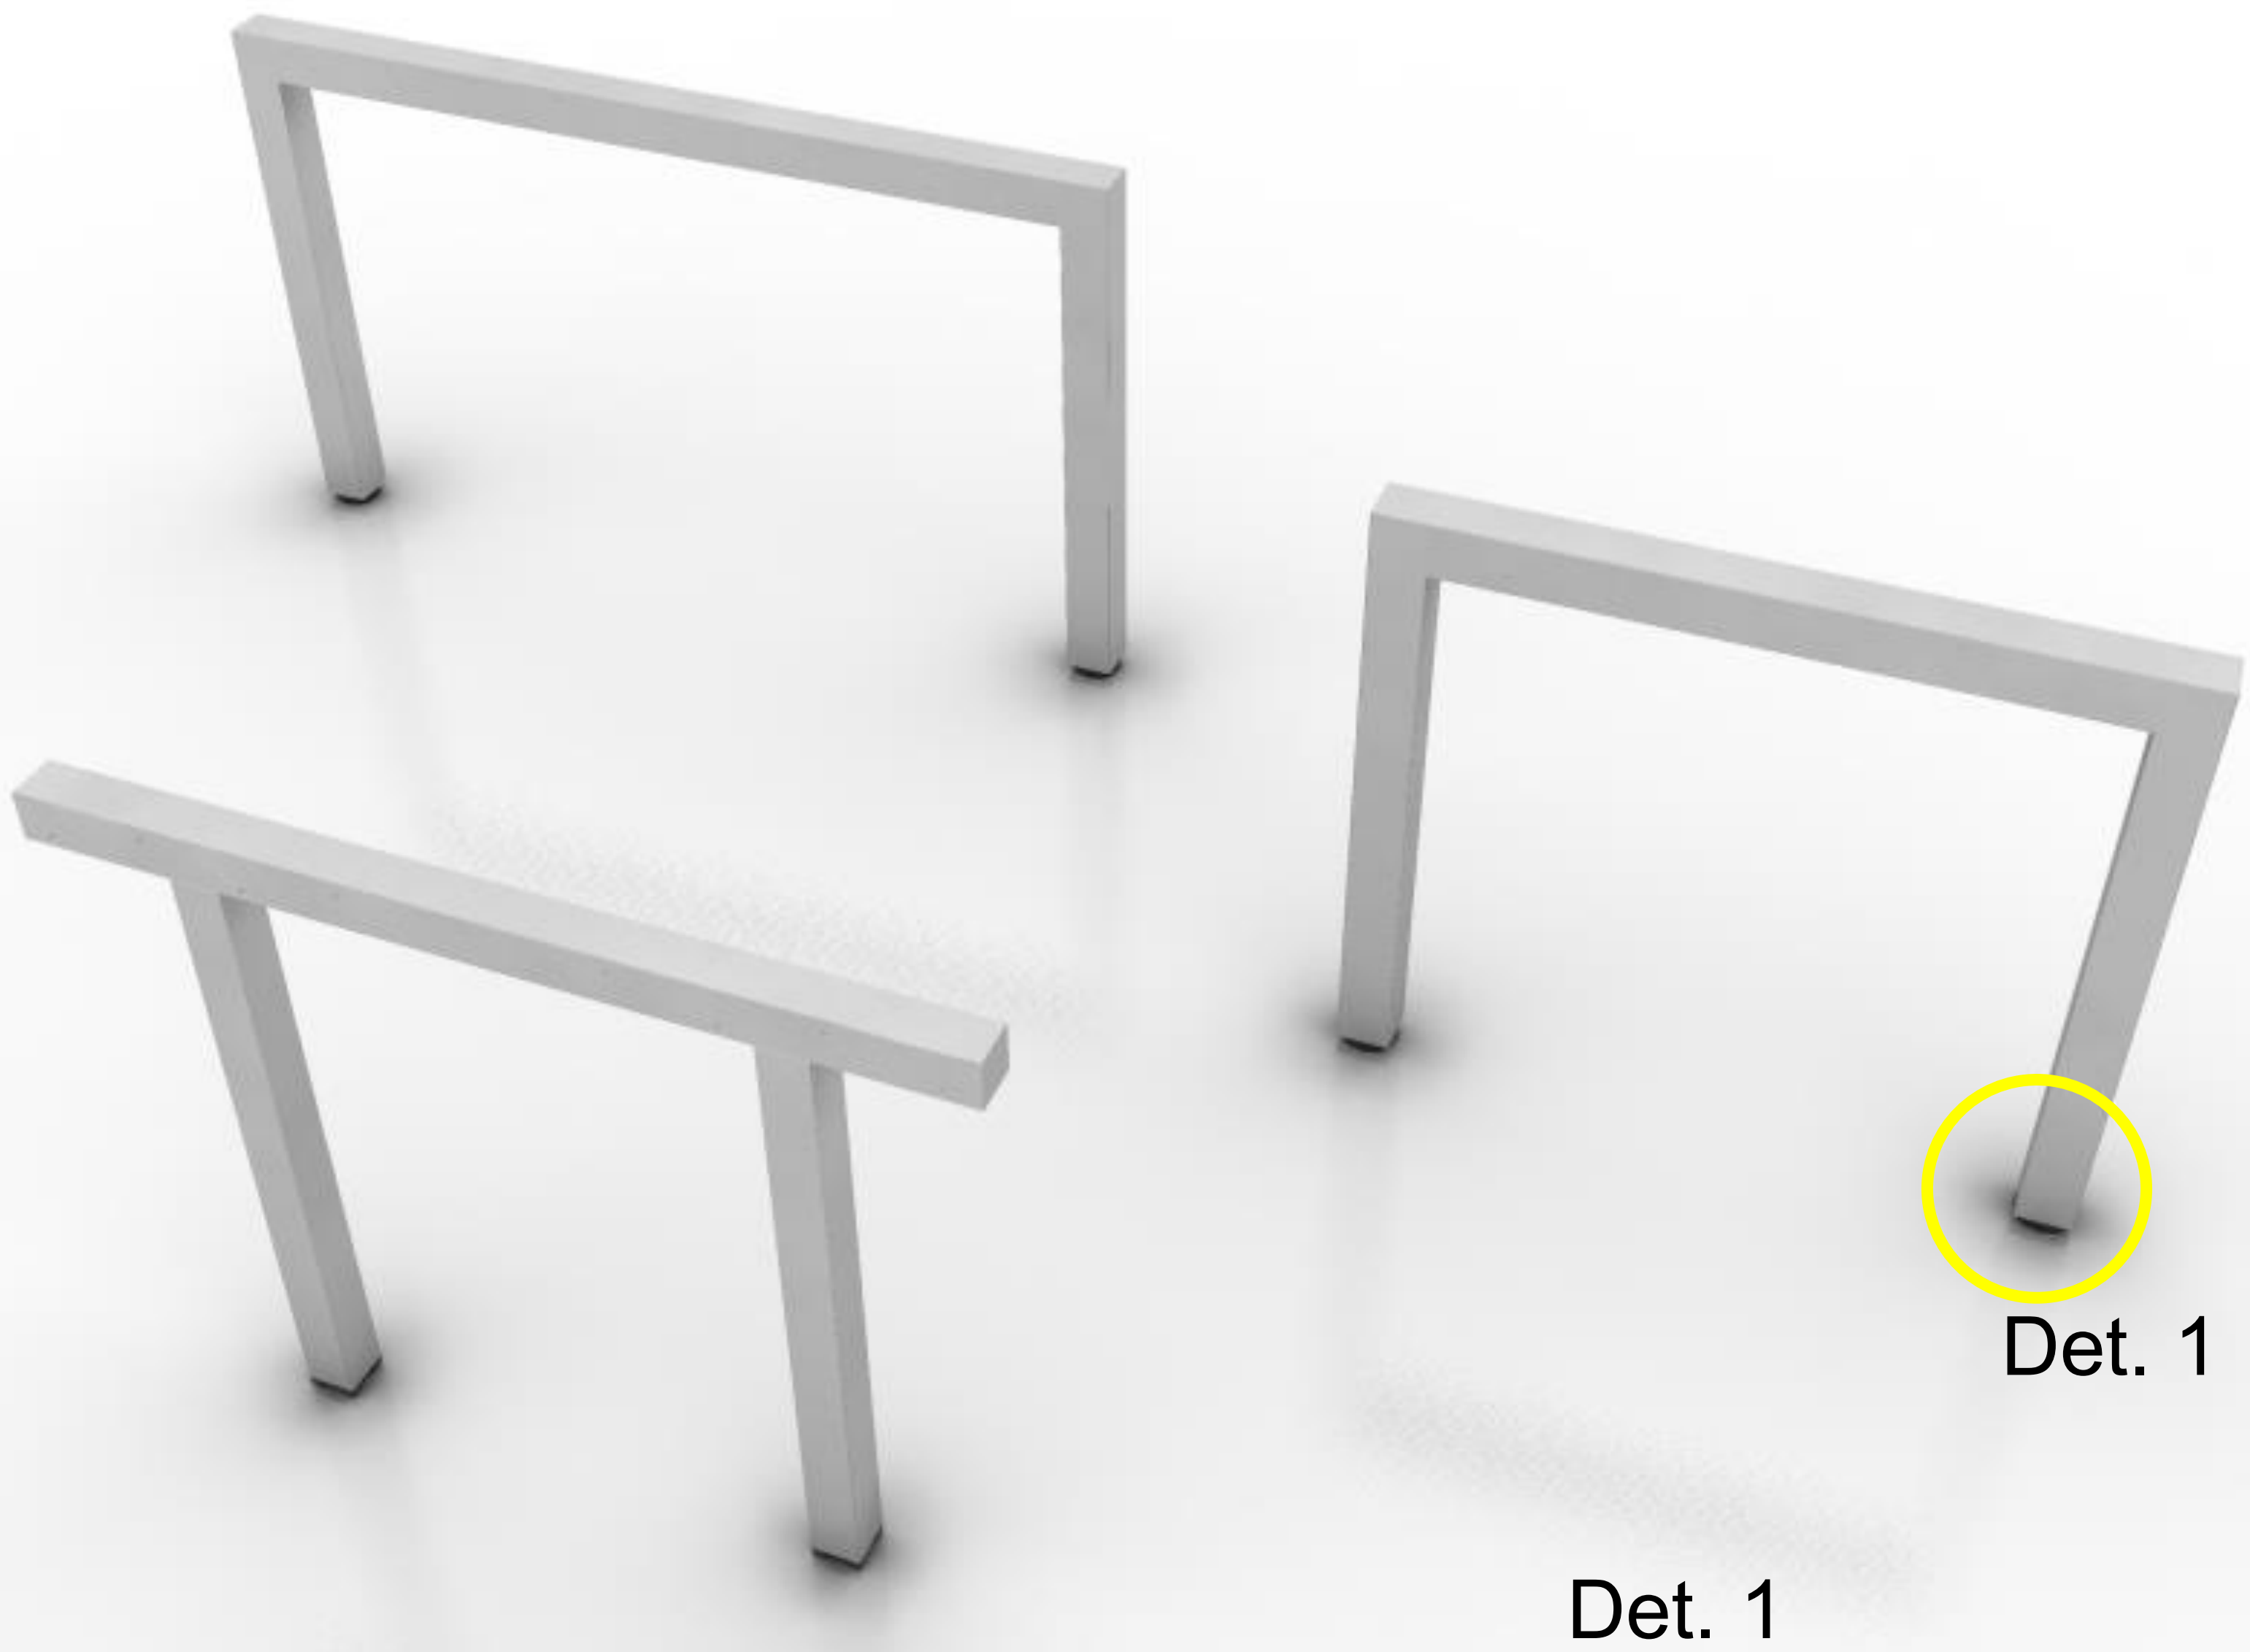


Det. 1

Patín Nivelador

Laterales terminales,
centrales y retranqueados.
Con refuerzos interiores.


Altura de línea 725mm

Perfil 50*50 mm

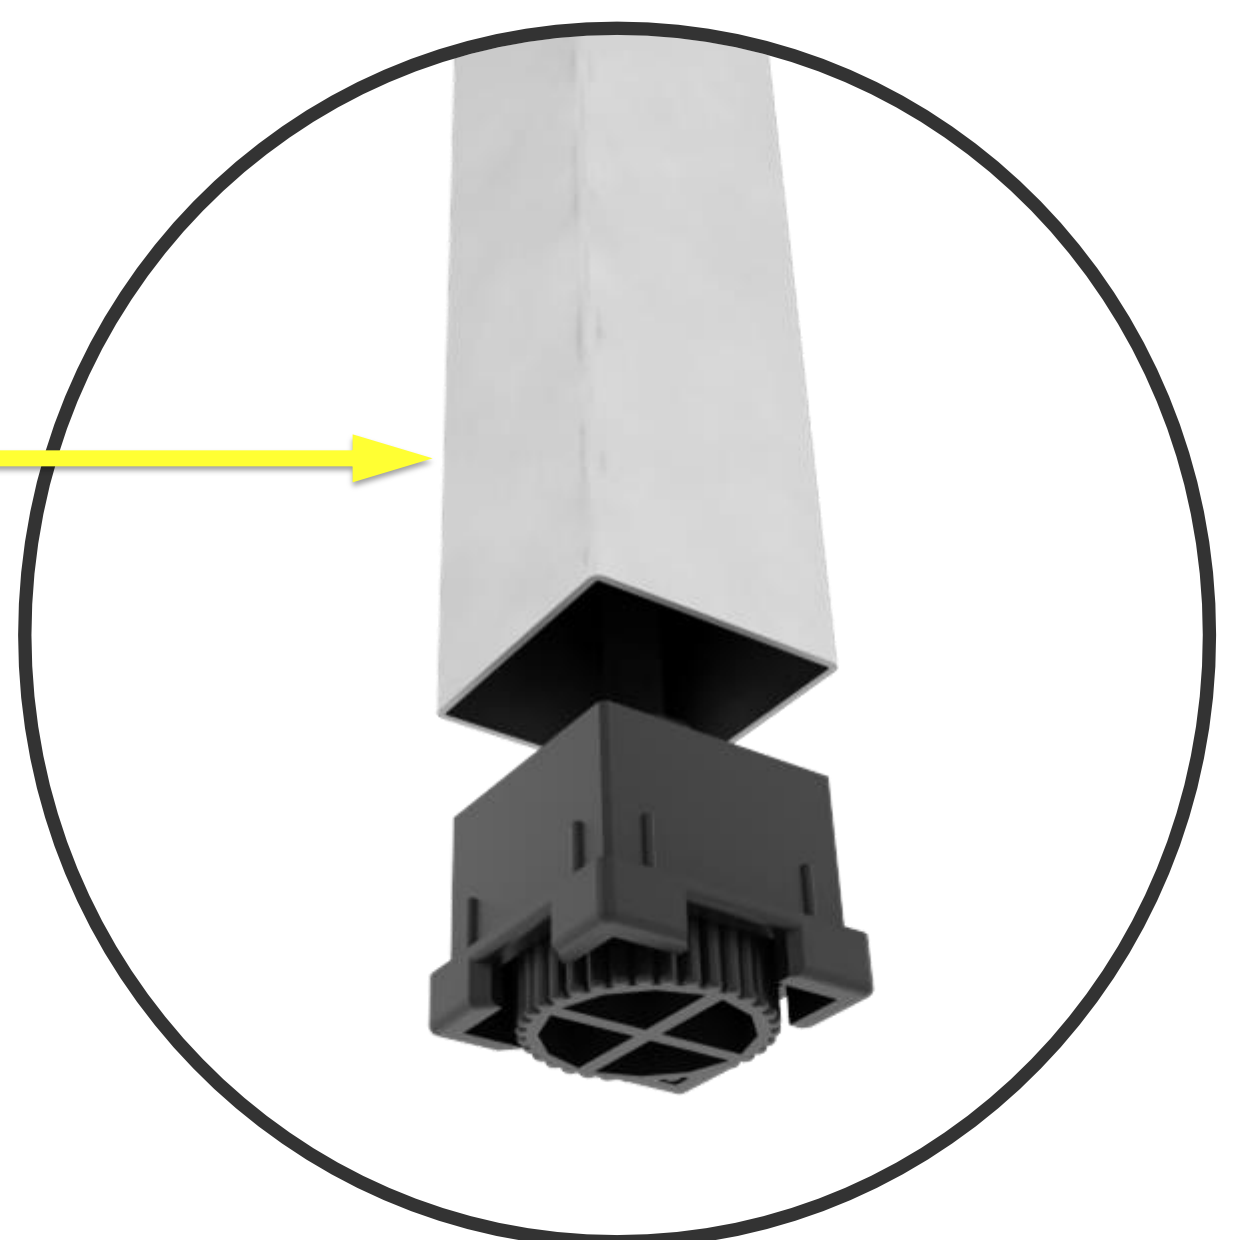

LATERALES

NOVA 60*60

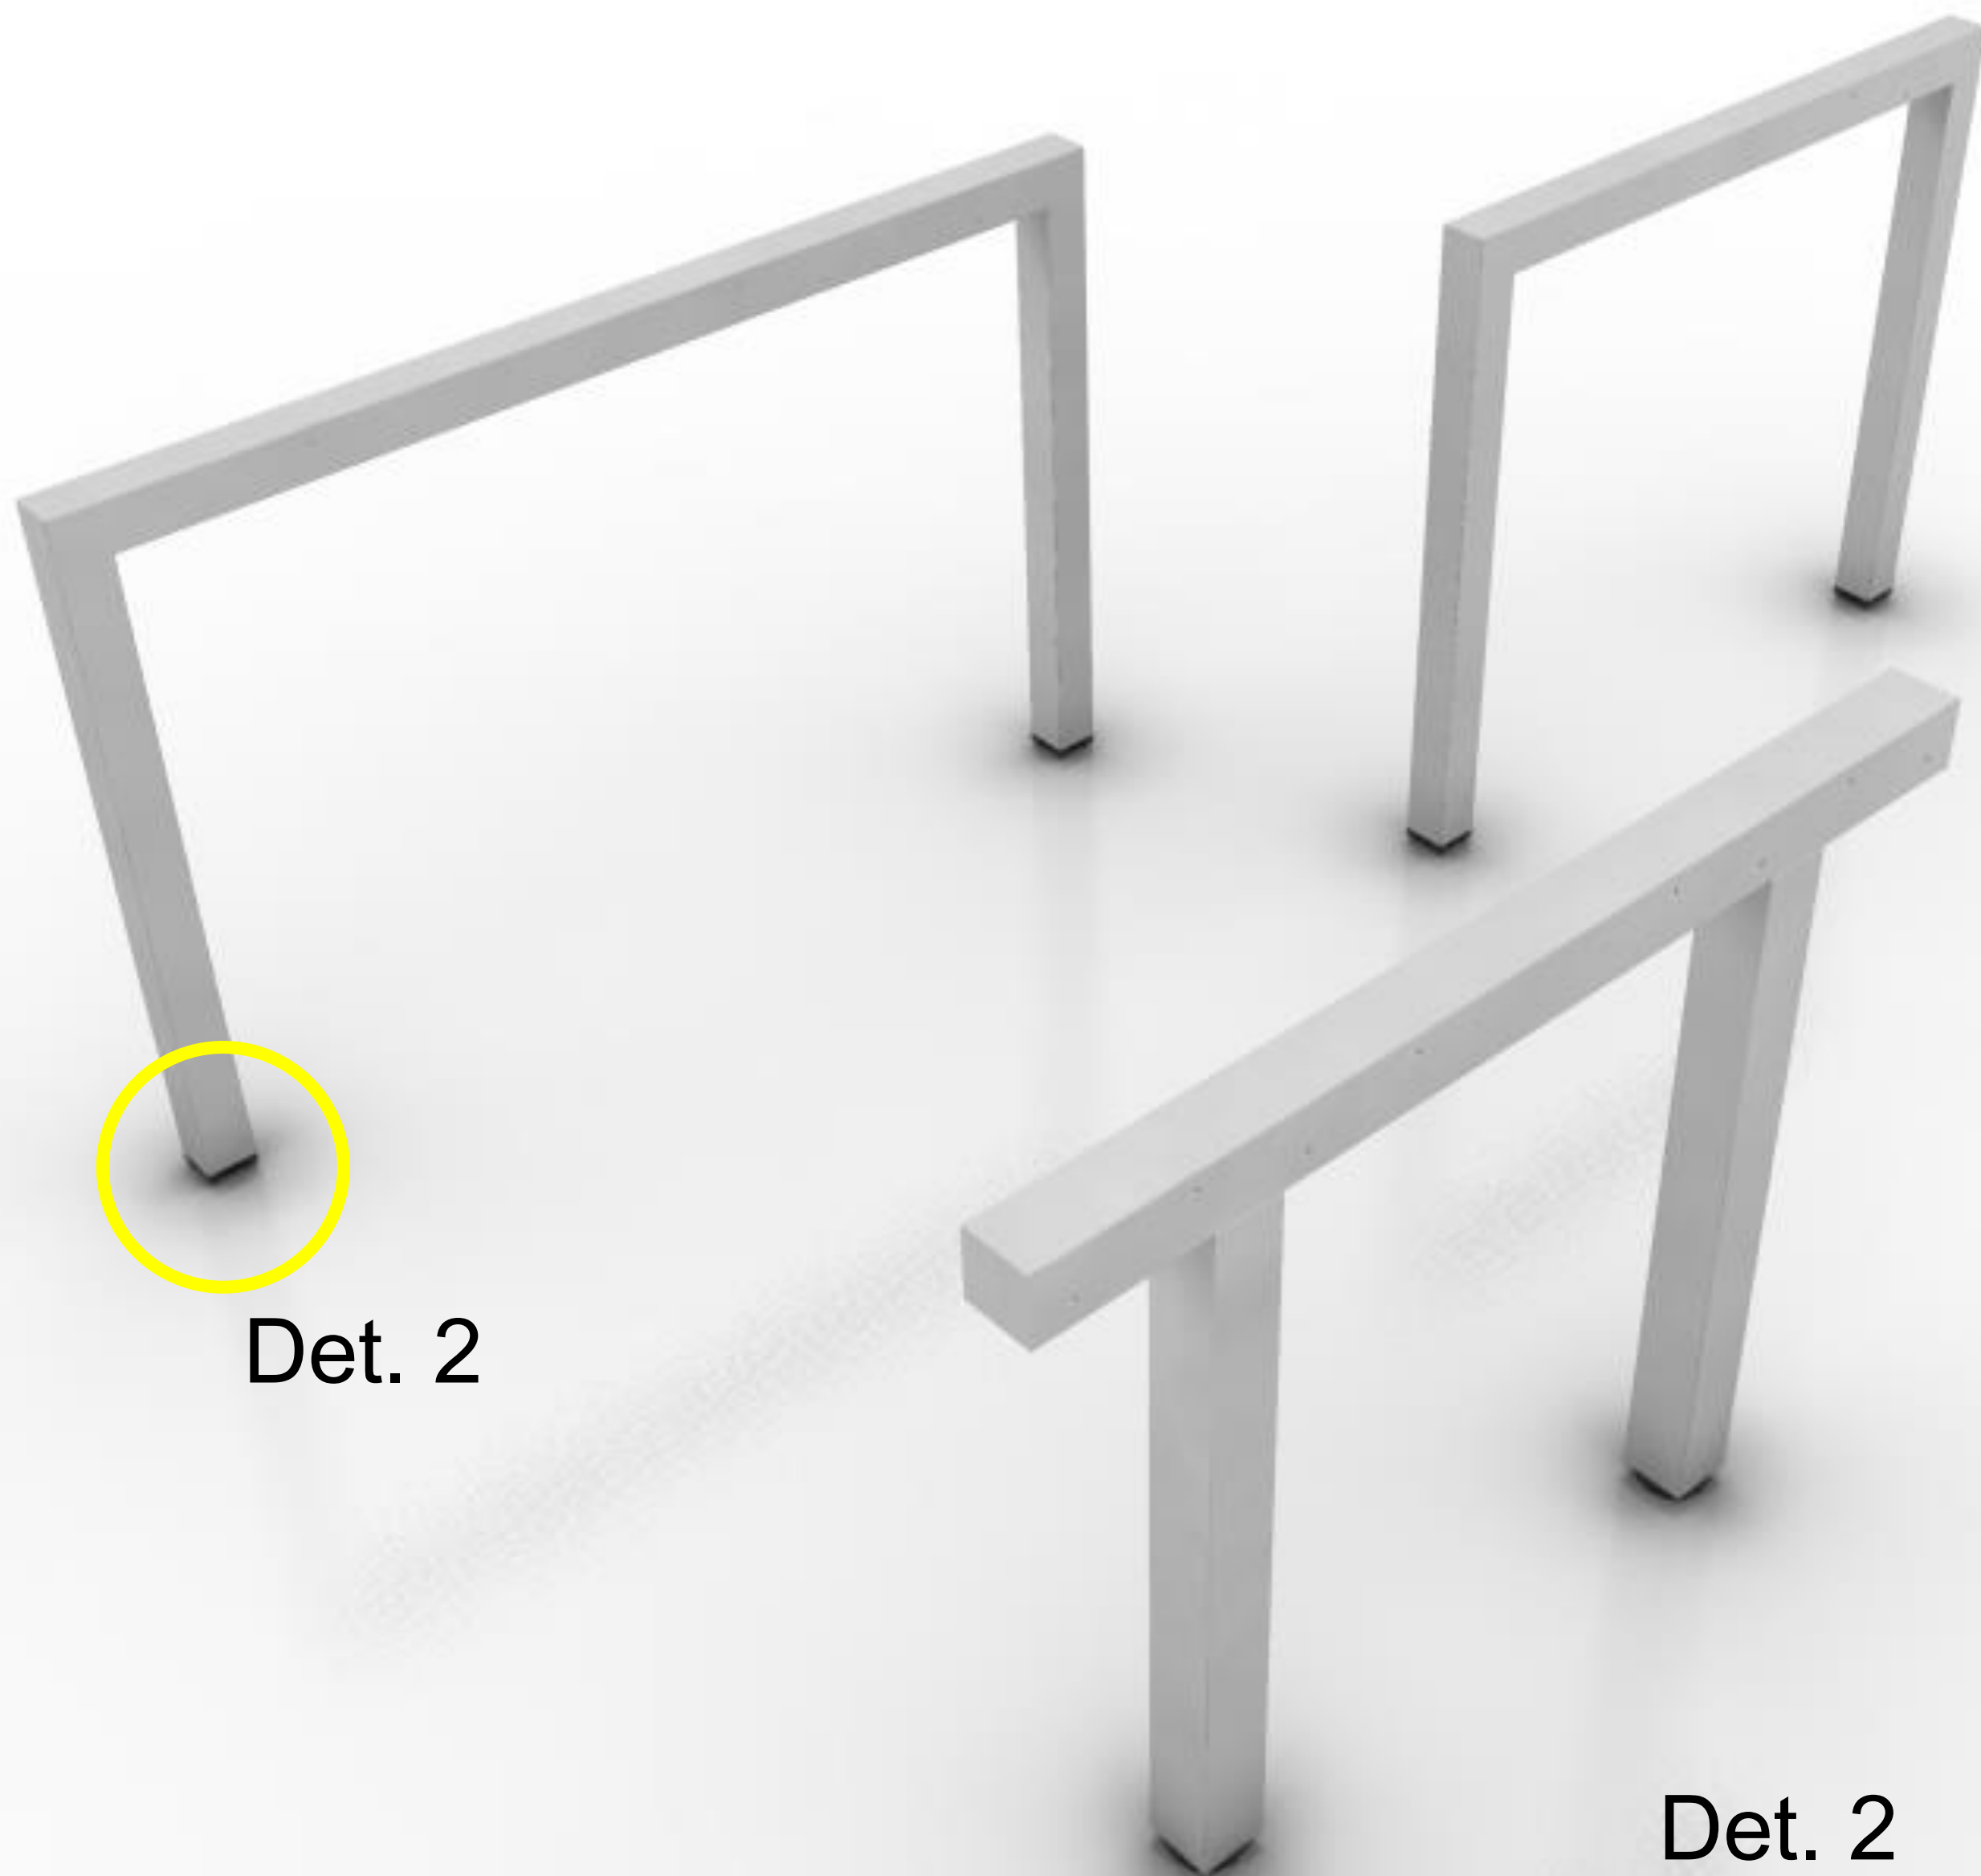


Det. 2
Patín Nivelador


Laterales terminales,
centrales y retranqueados.
Con refuerzos interiores.

Altura de línea 725mm

Perfil 60*60 mm



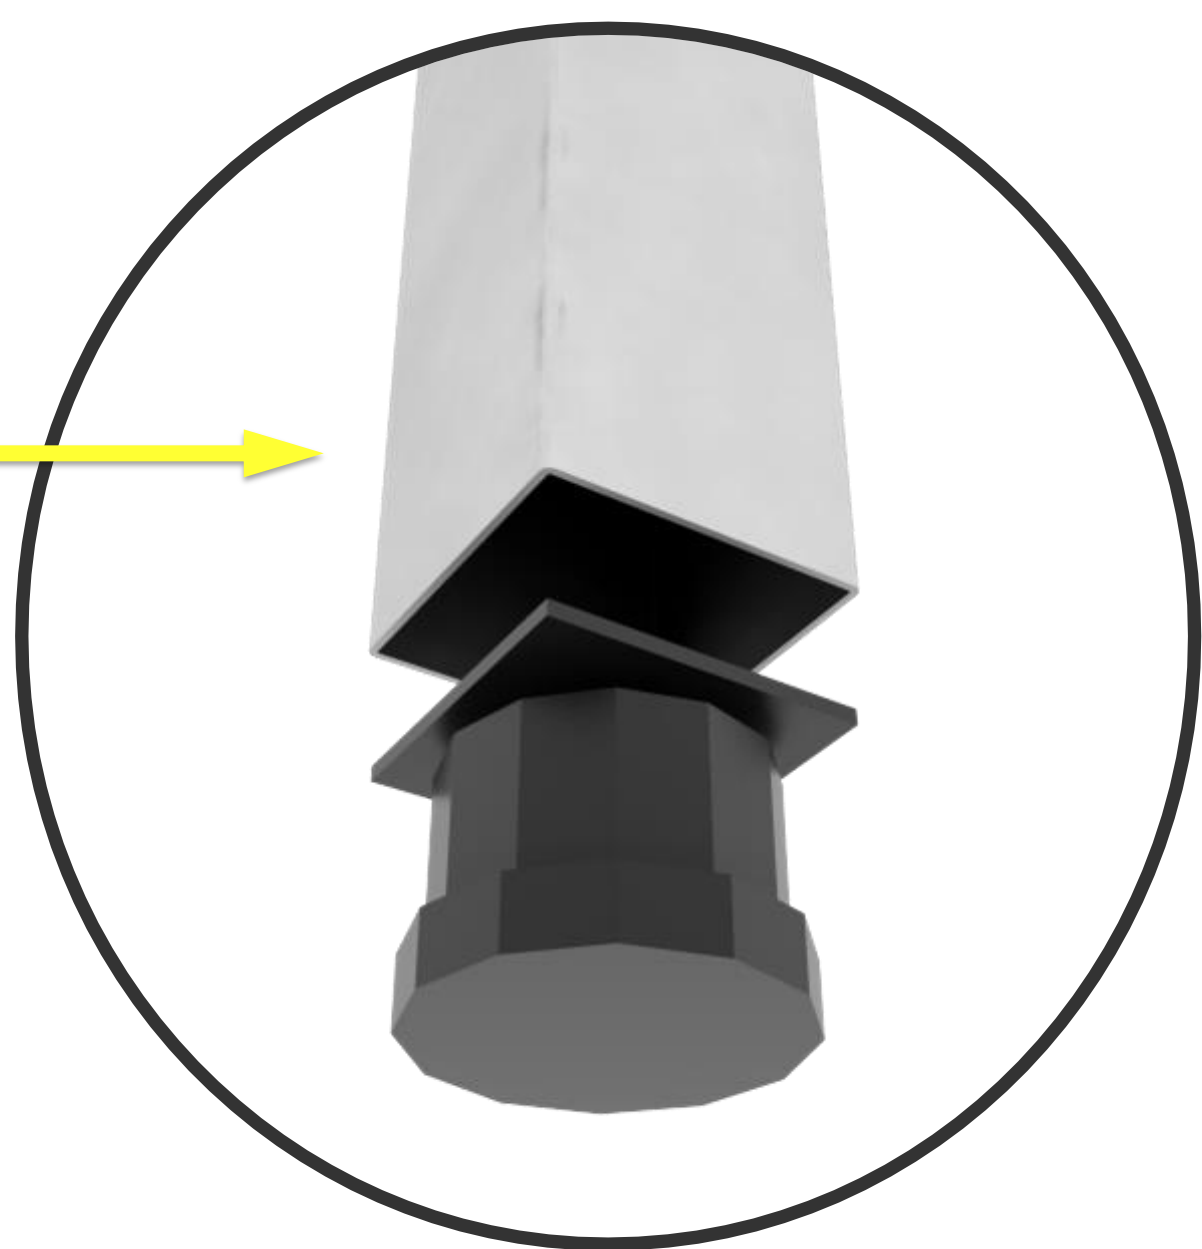


VIGAS

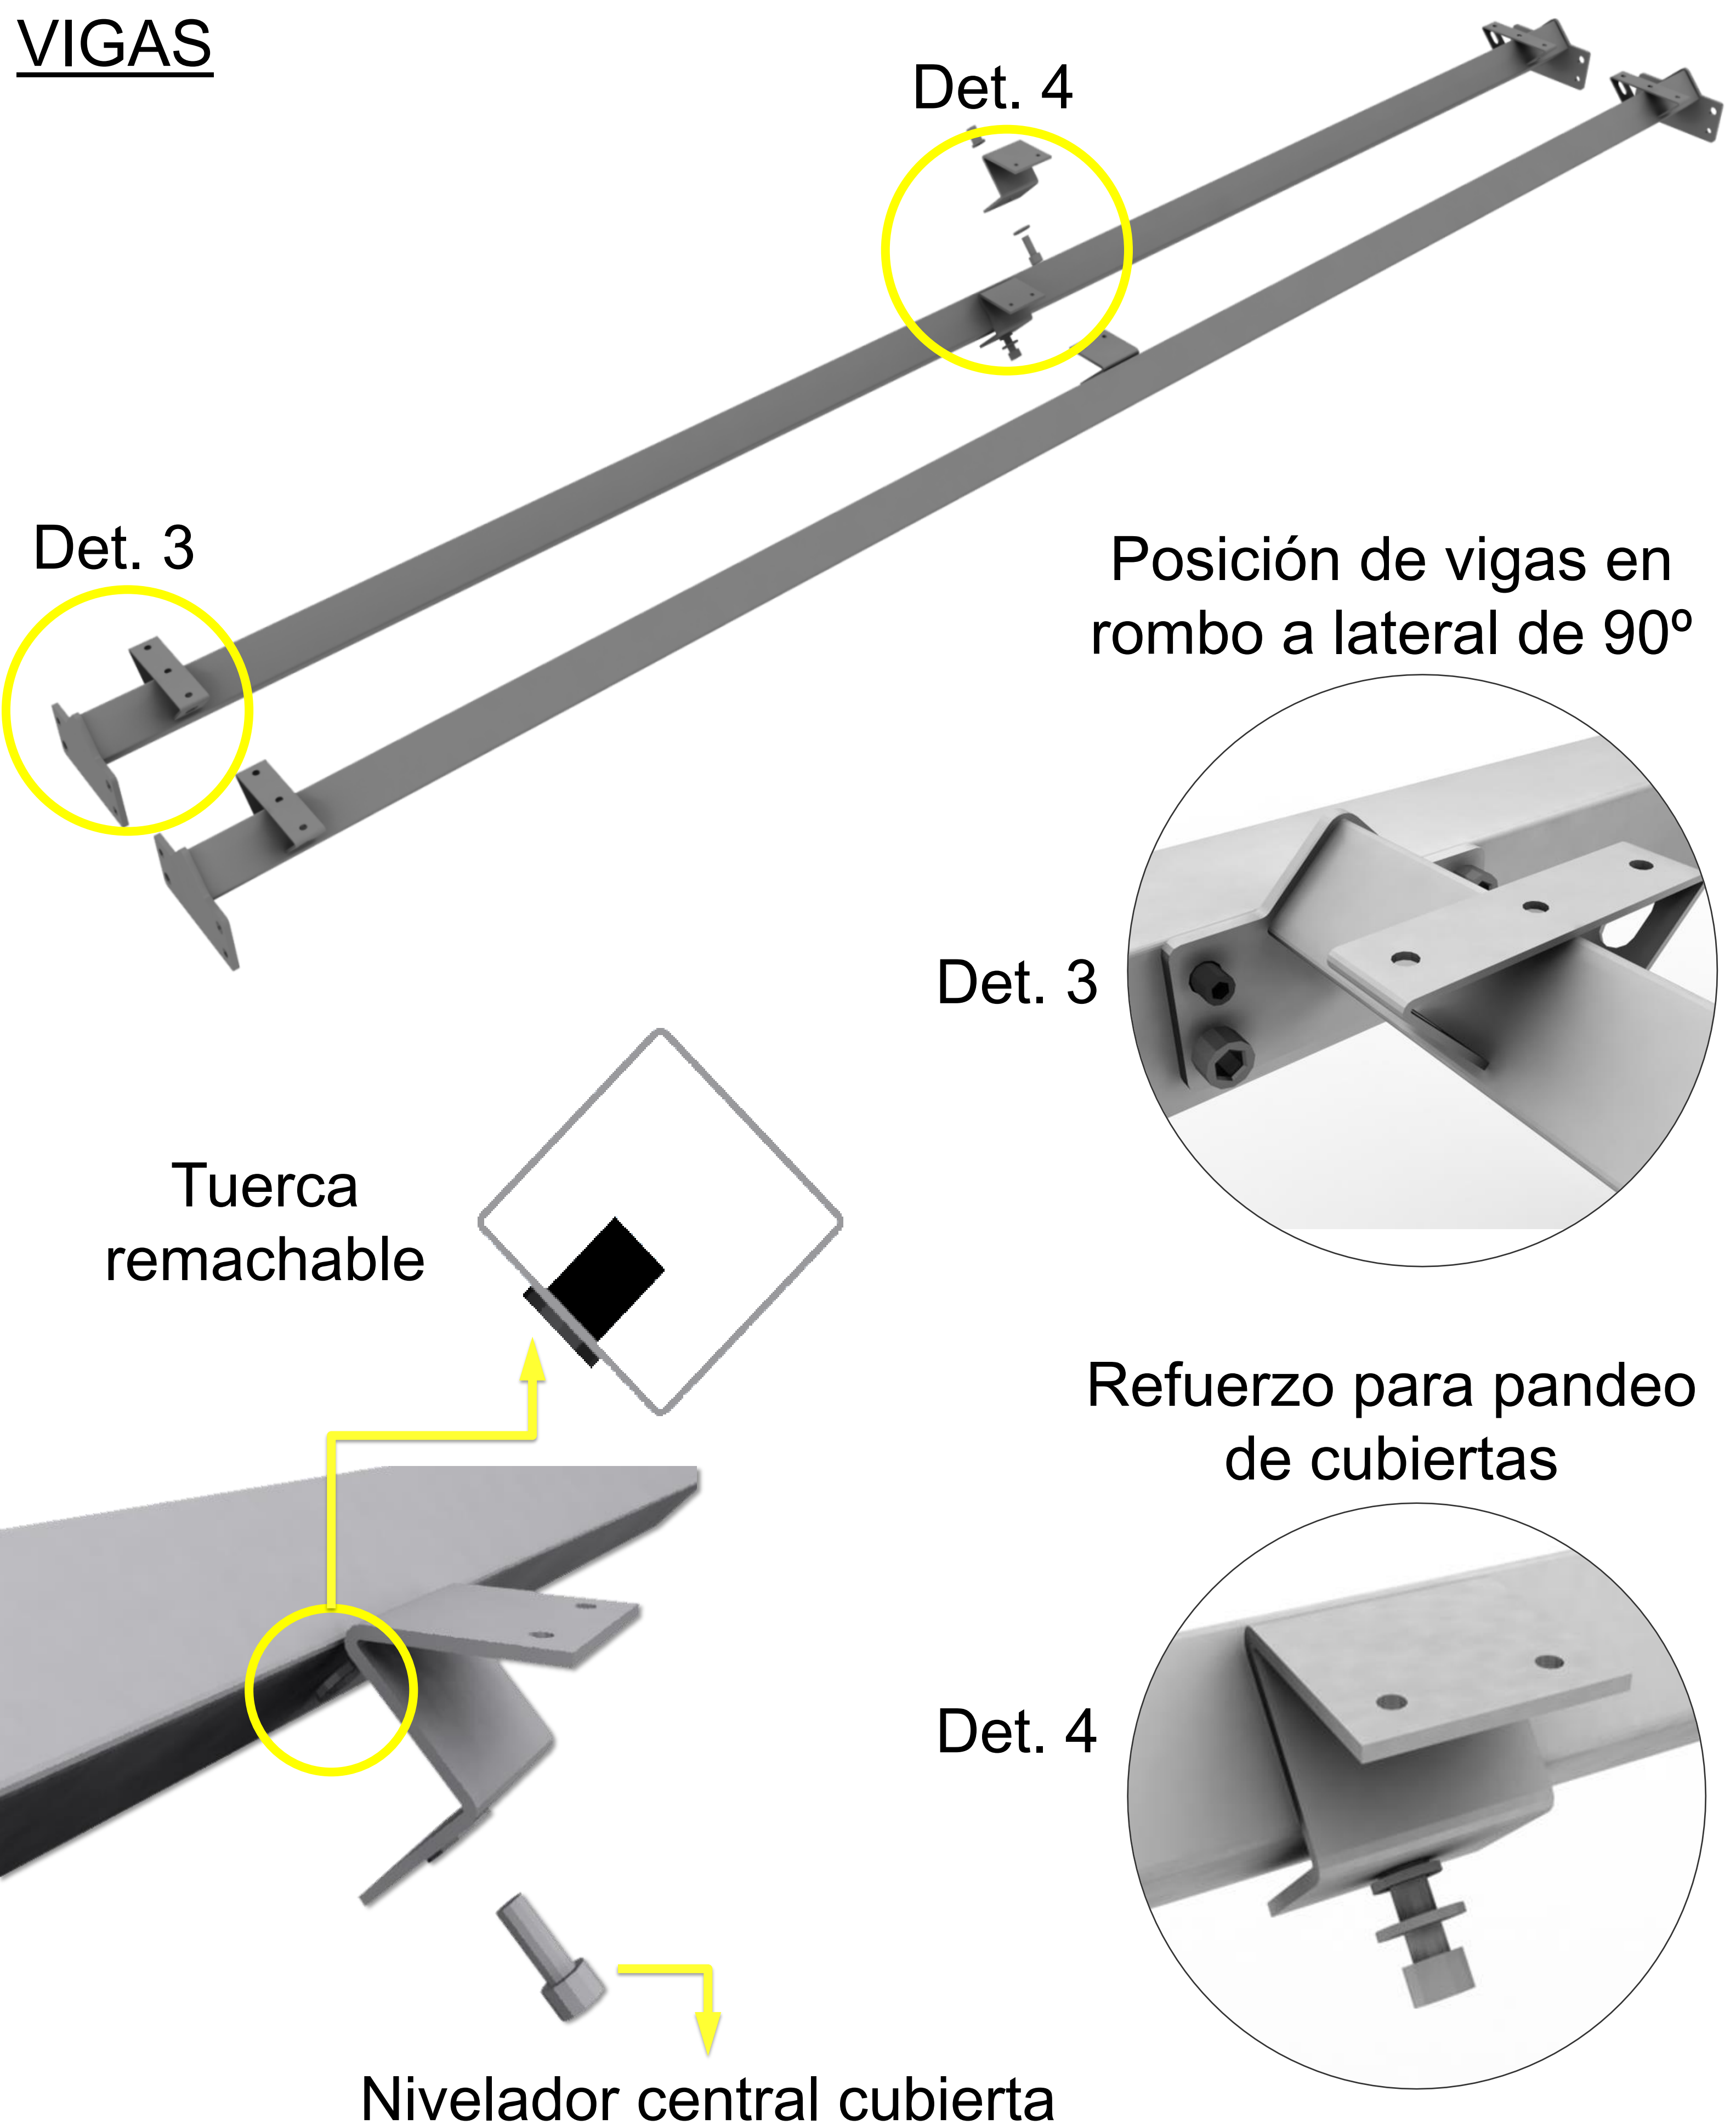




DESCUENTO VIGAS

NOVA 50*50

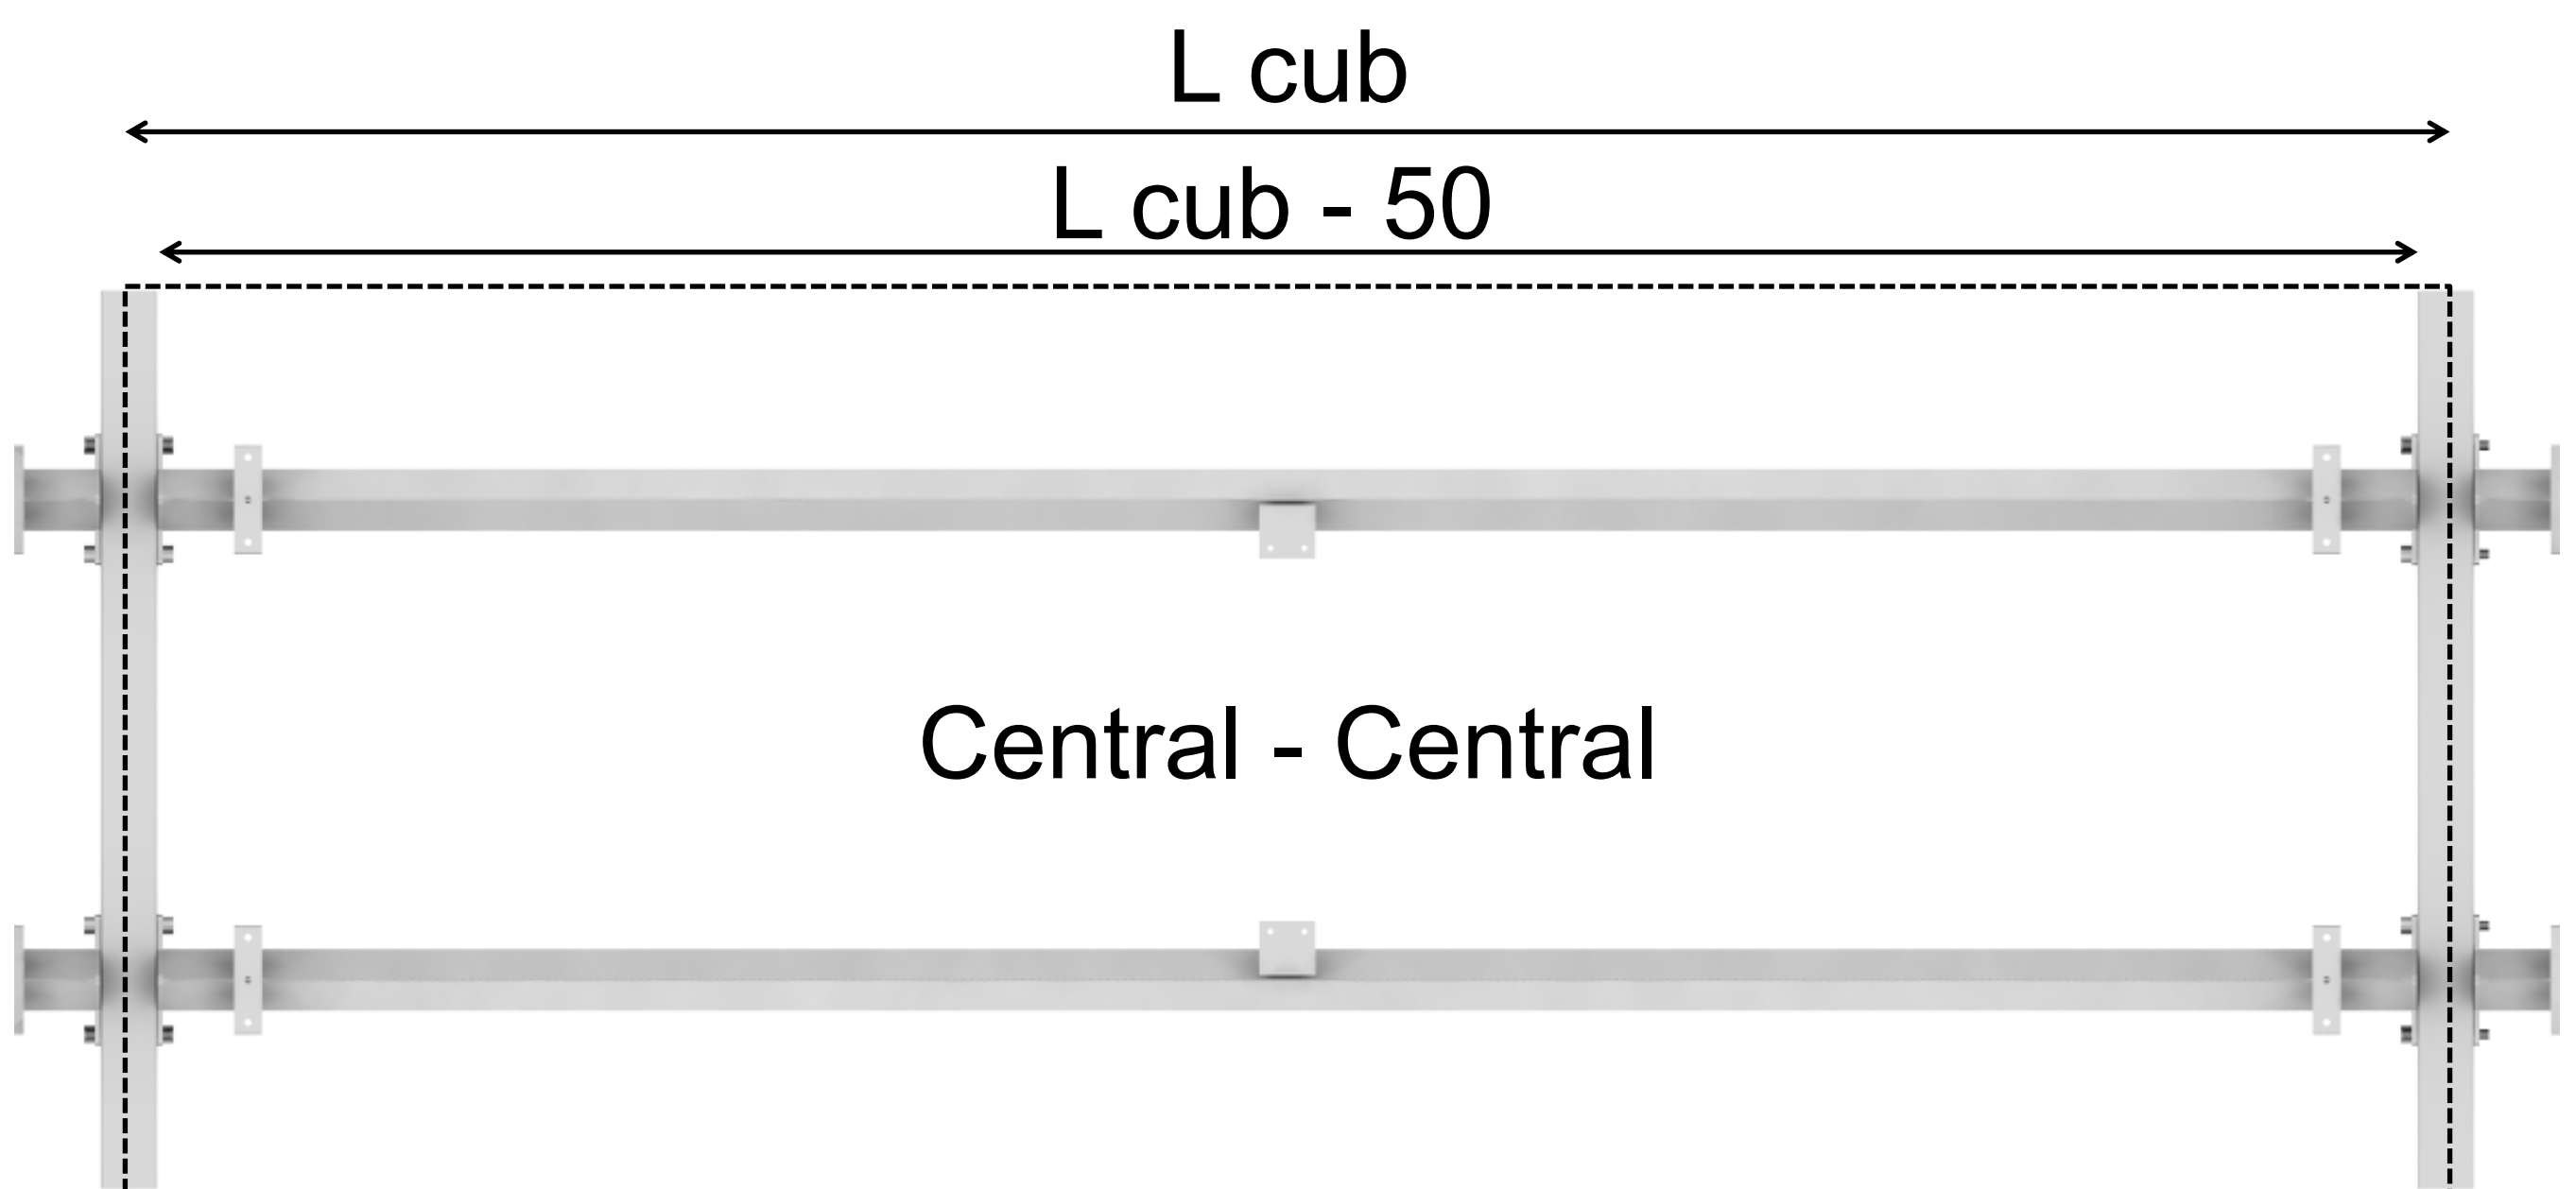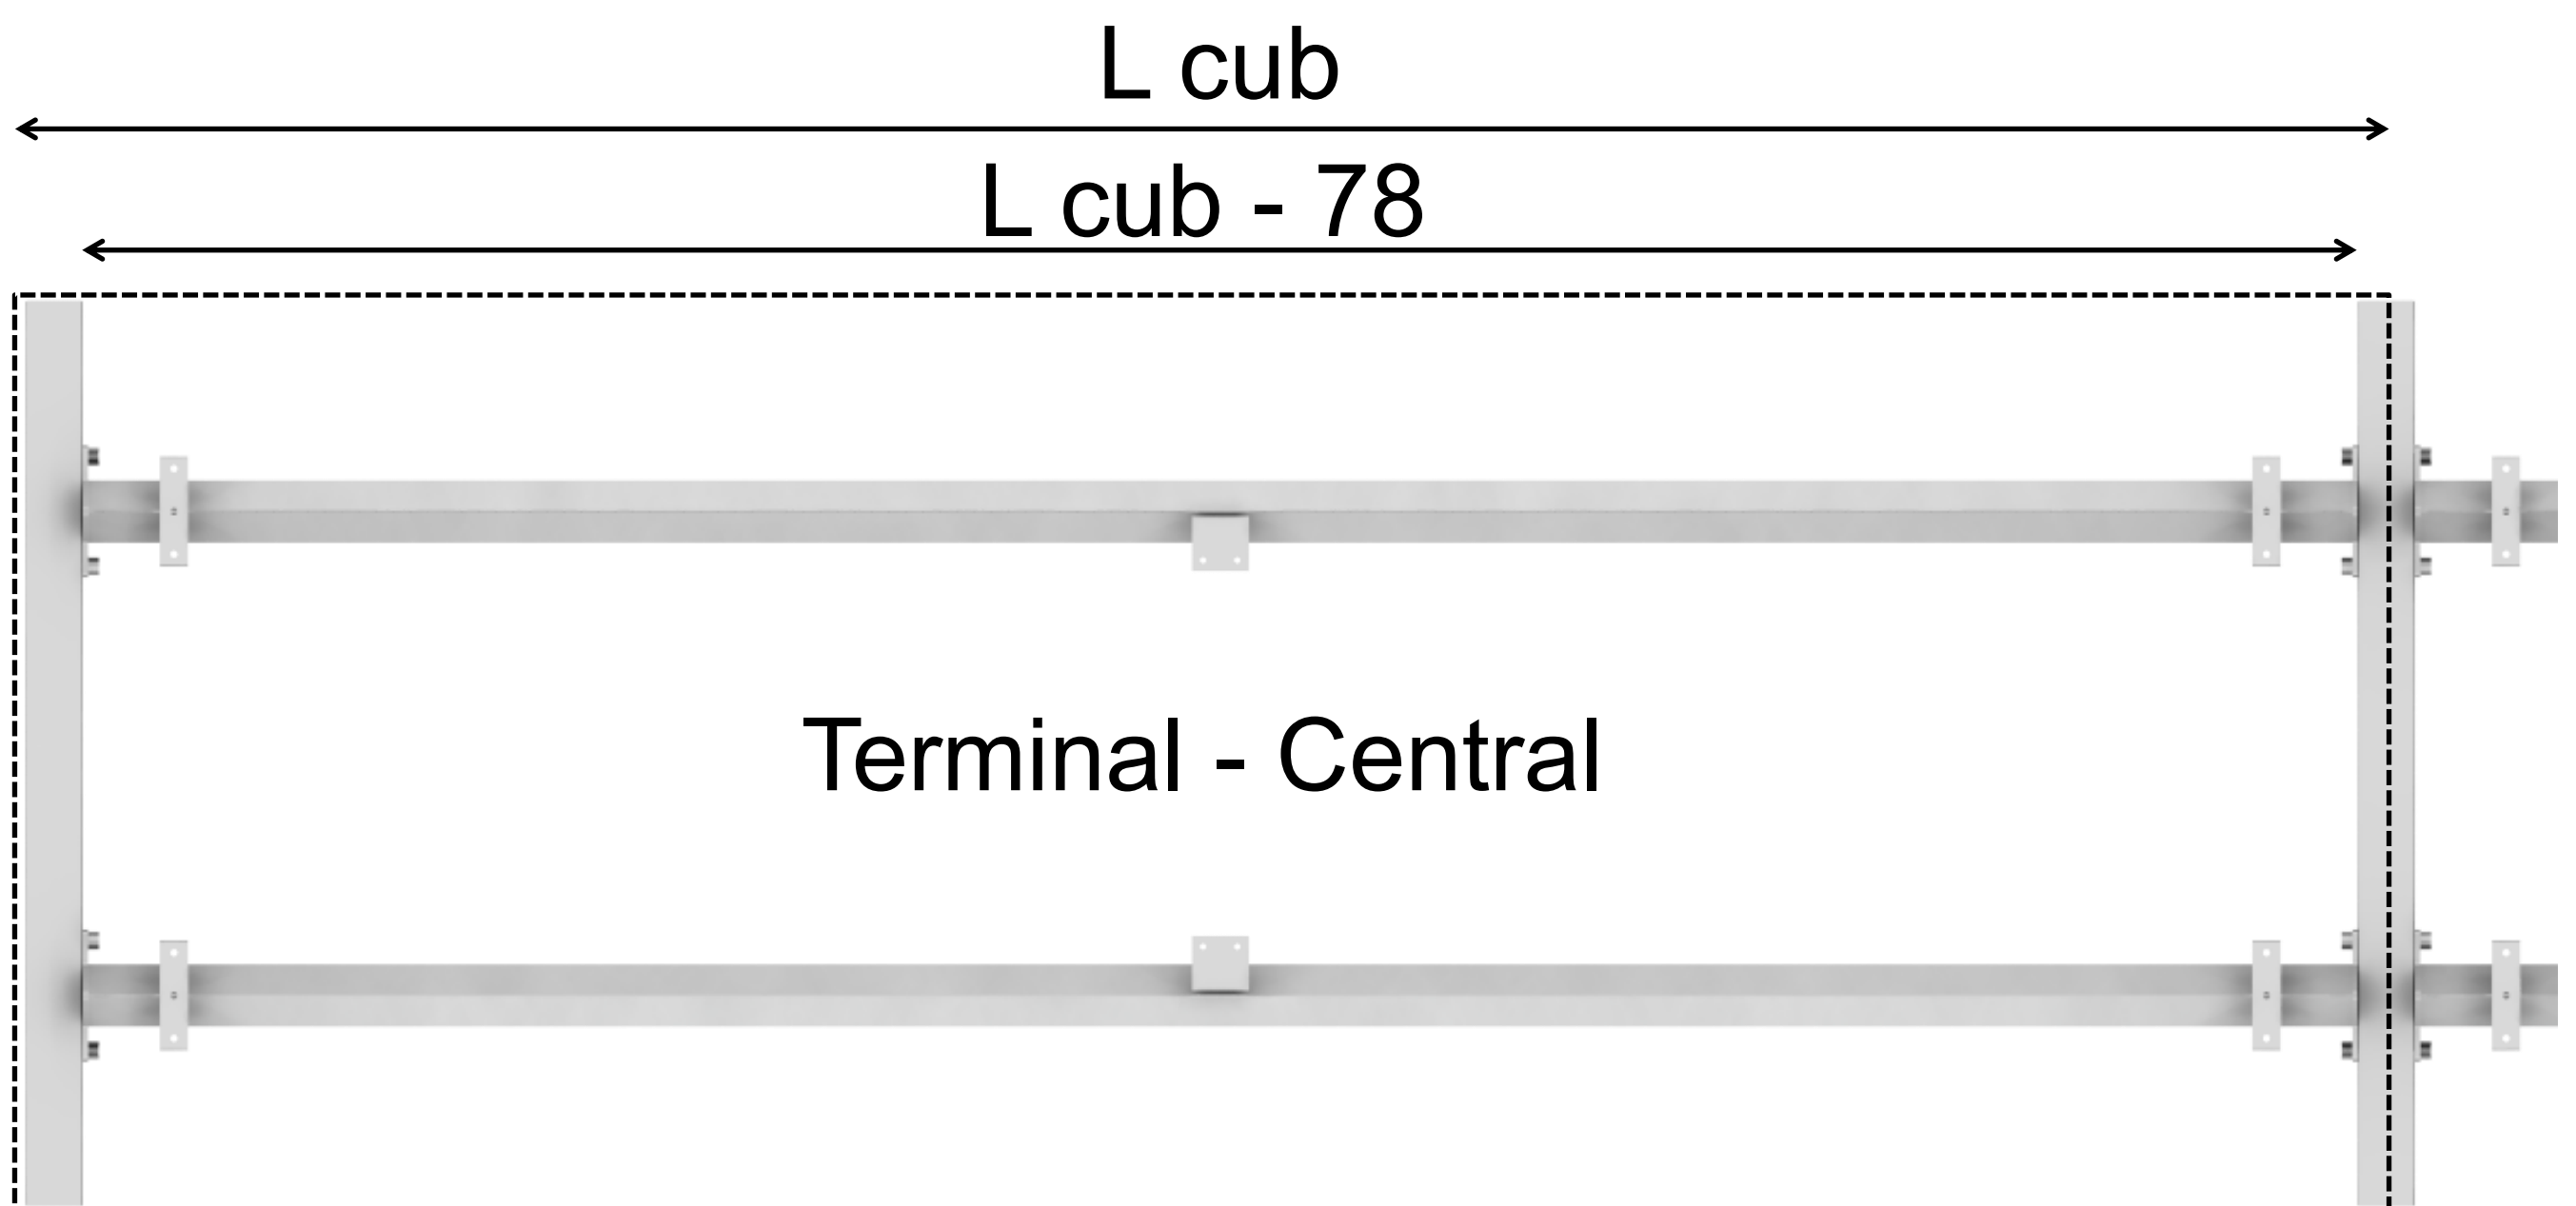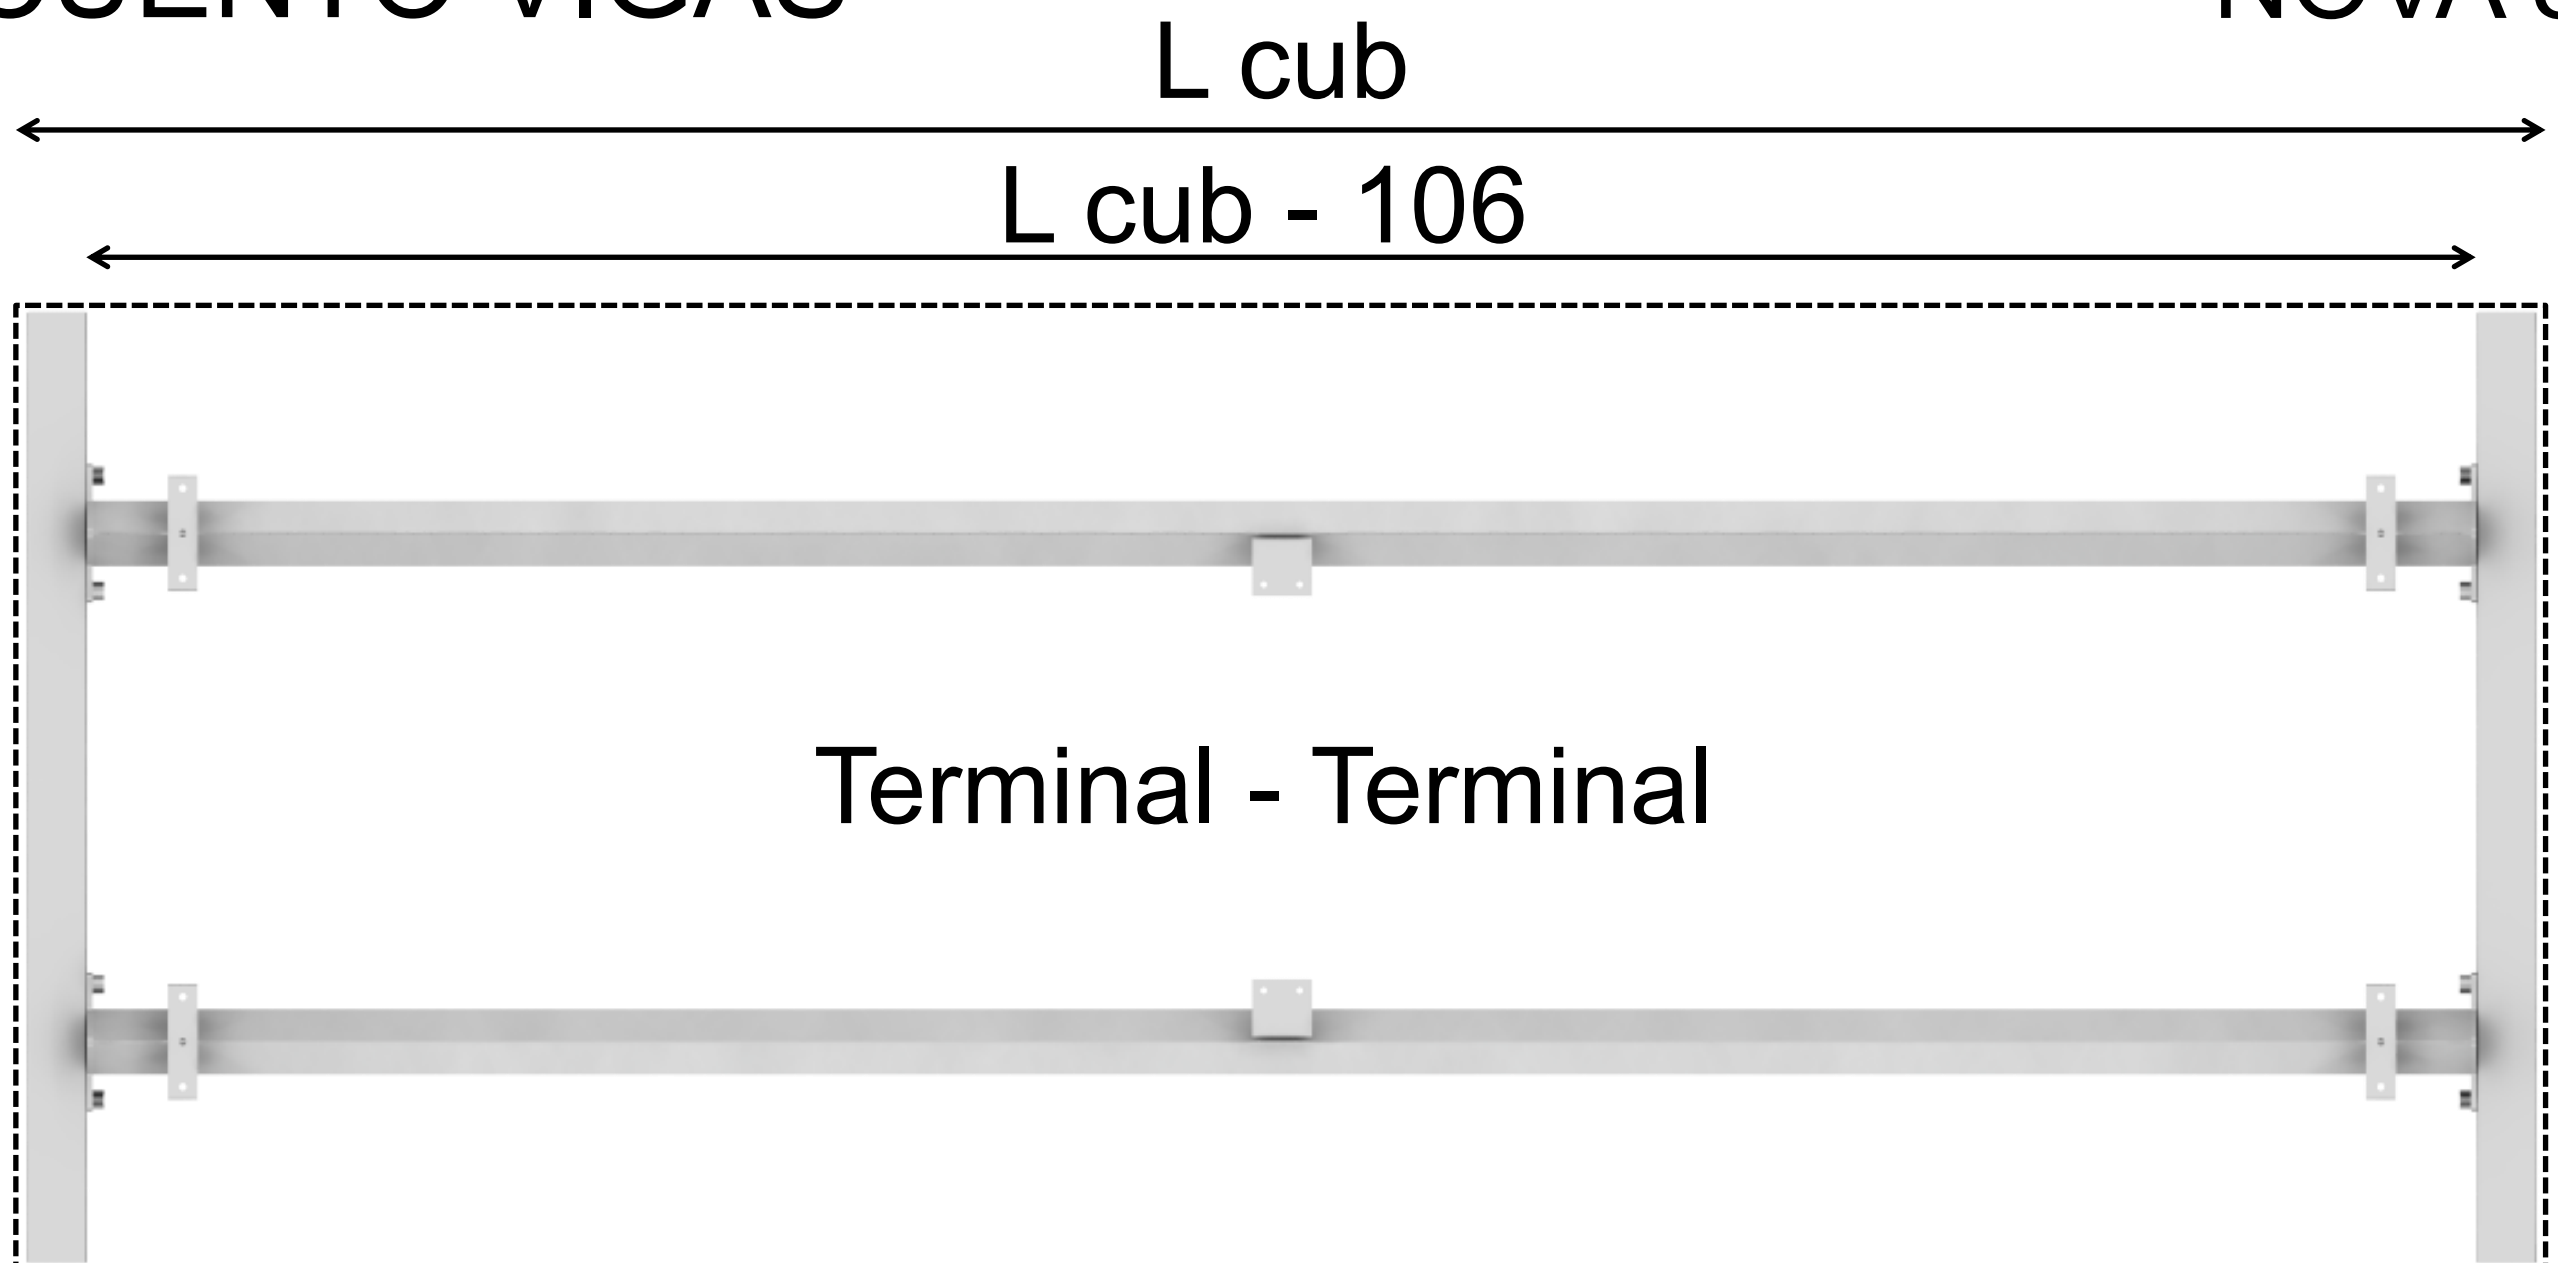


DESCUENTO VIGAS

NOVA 60*60

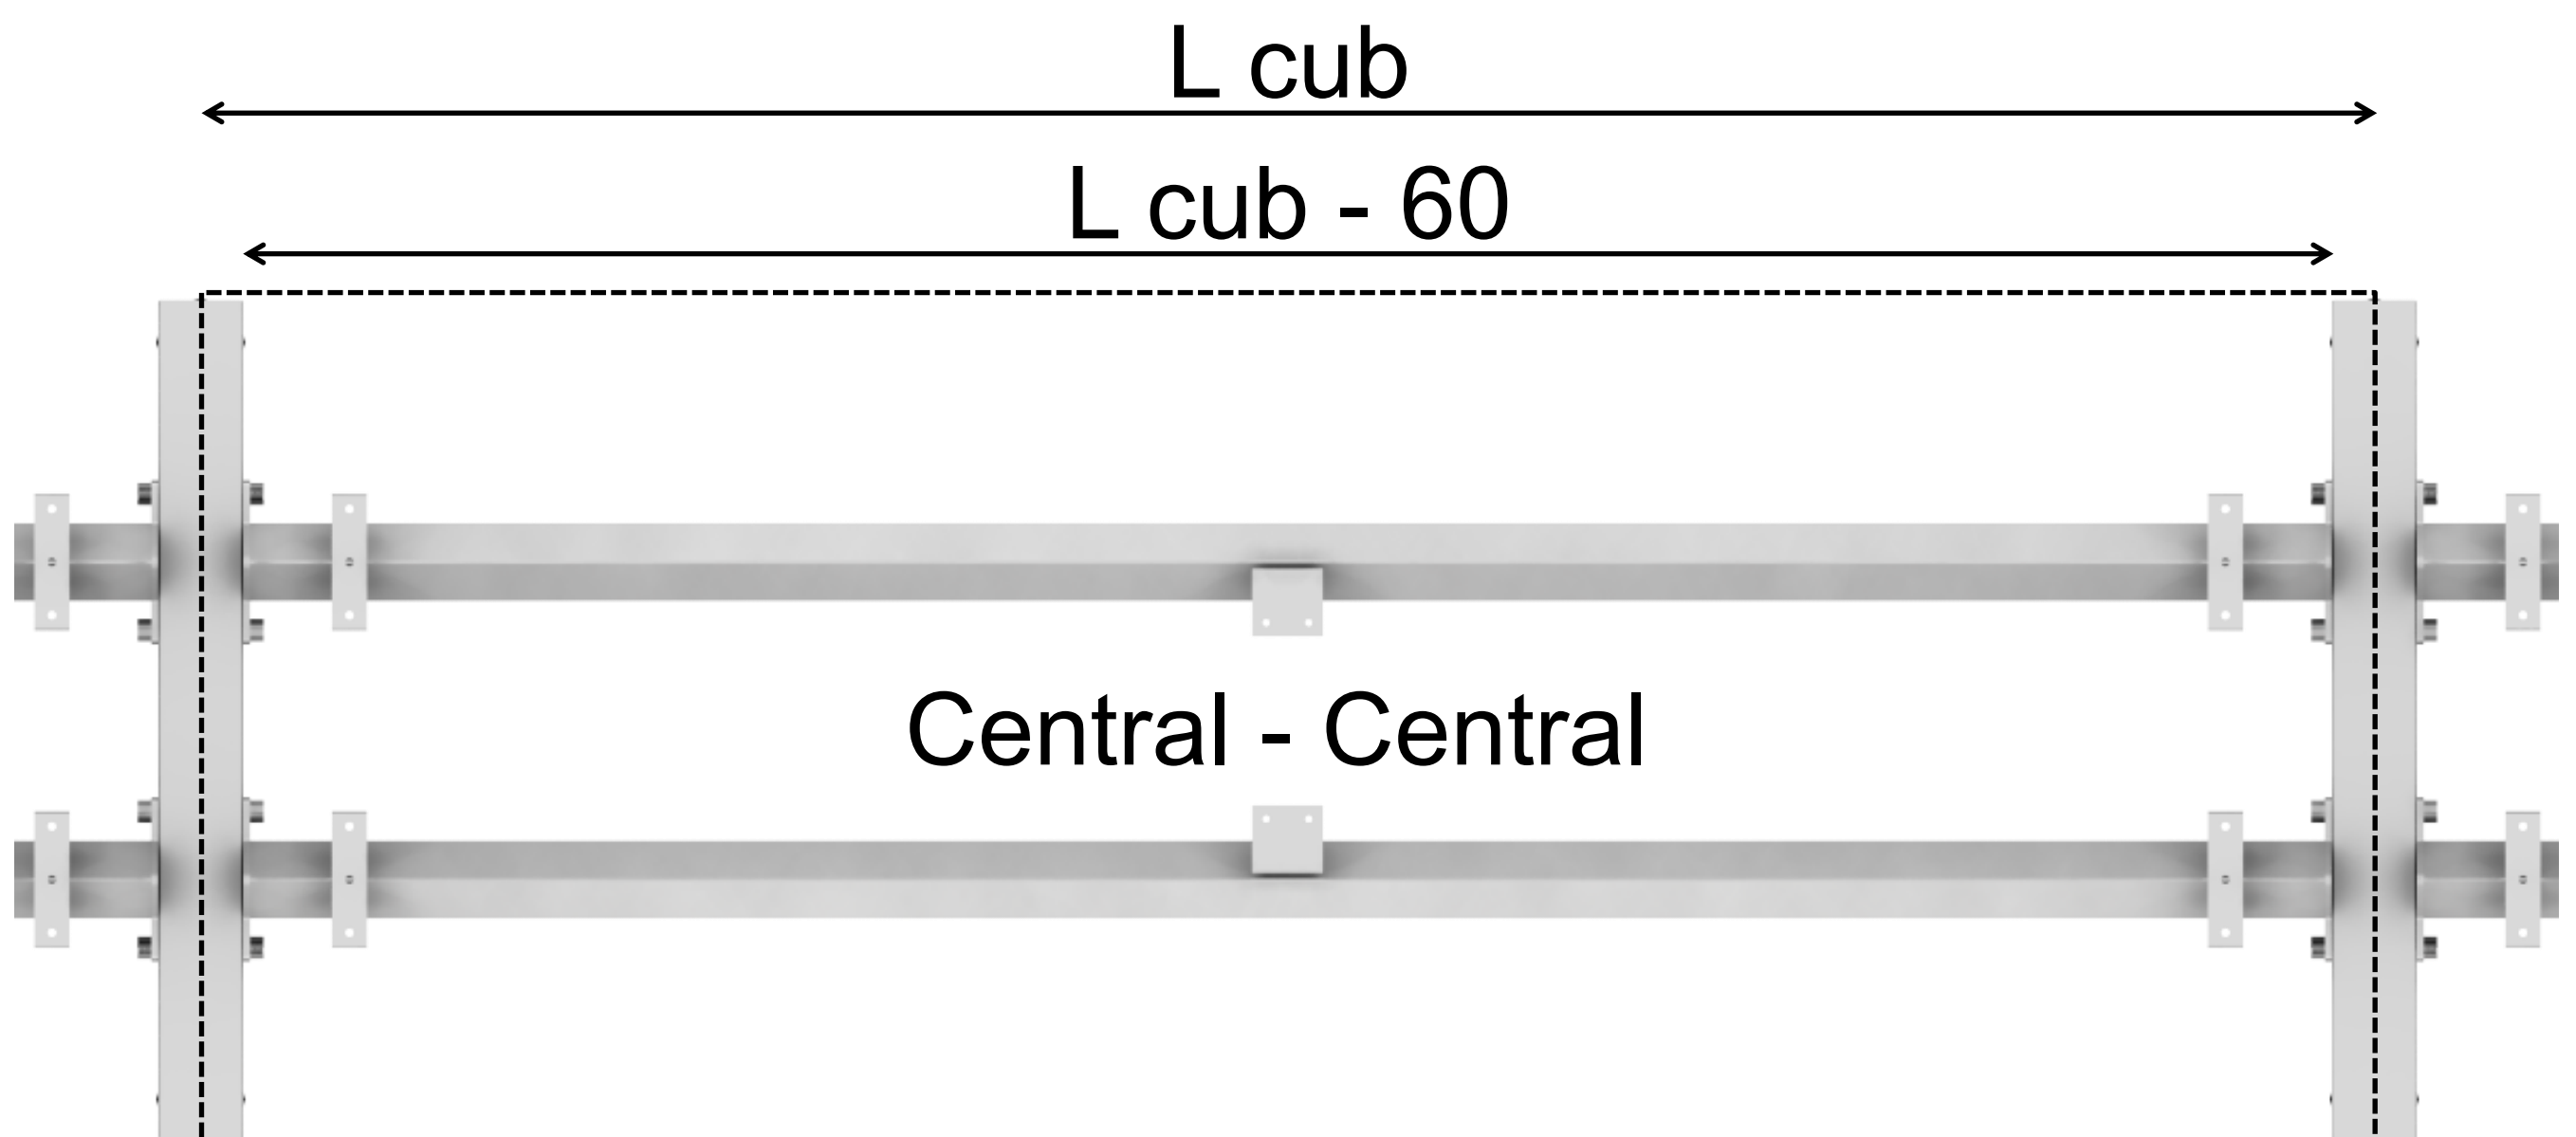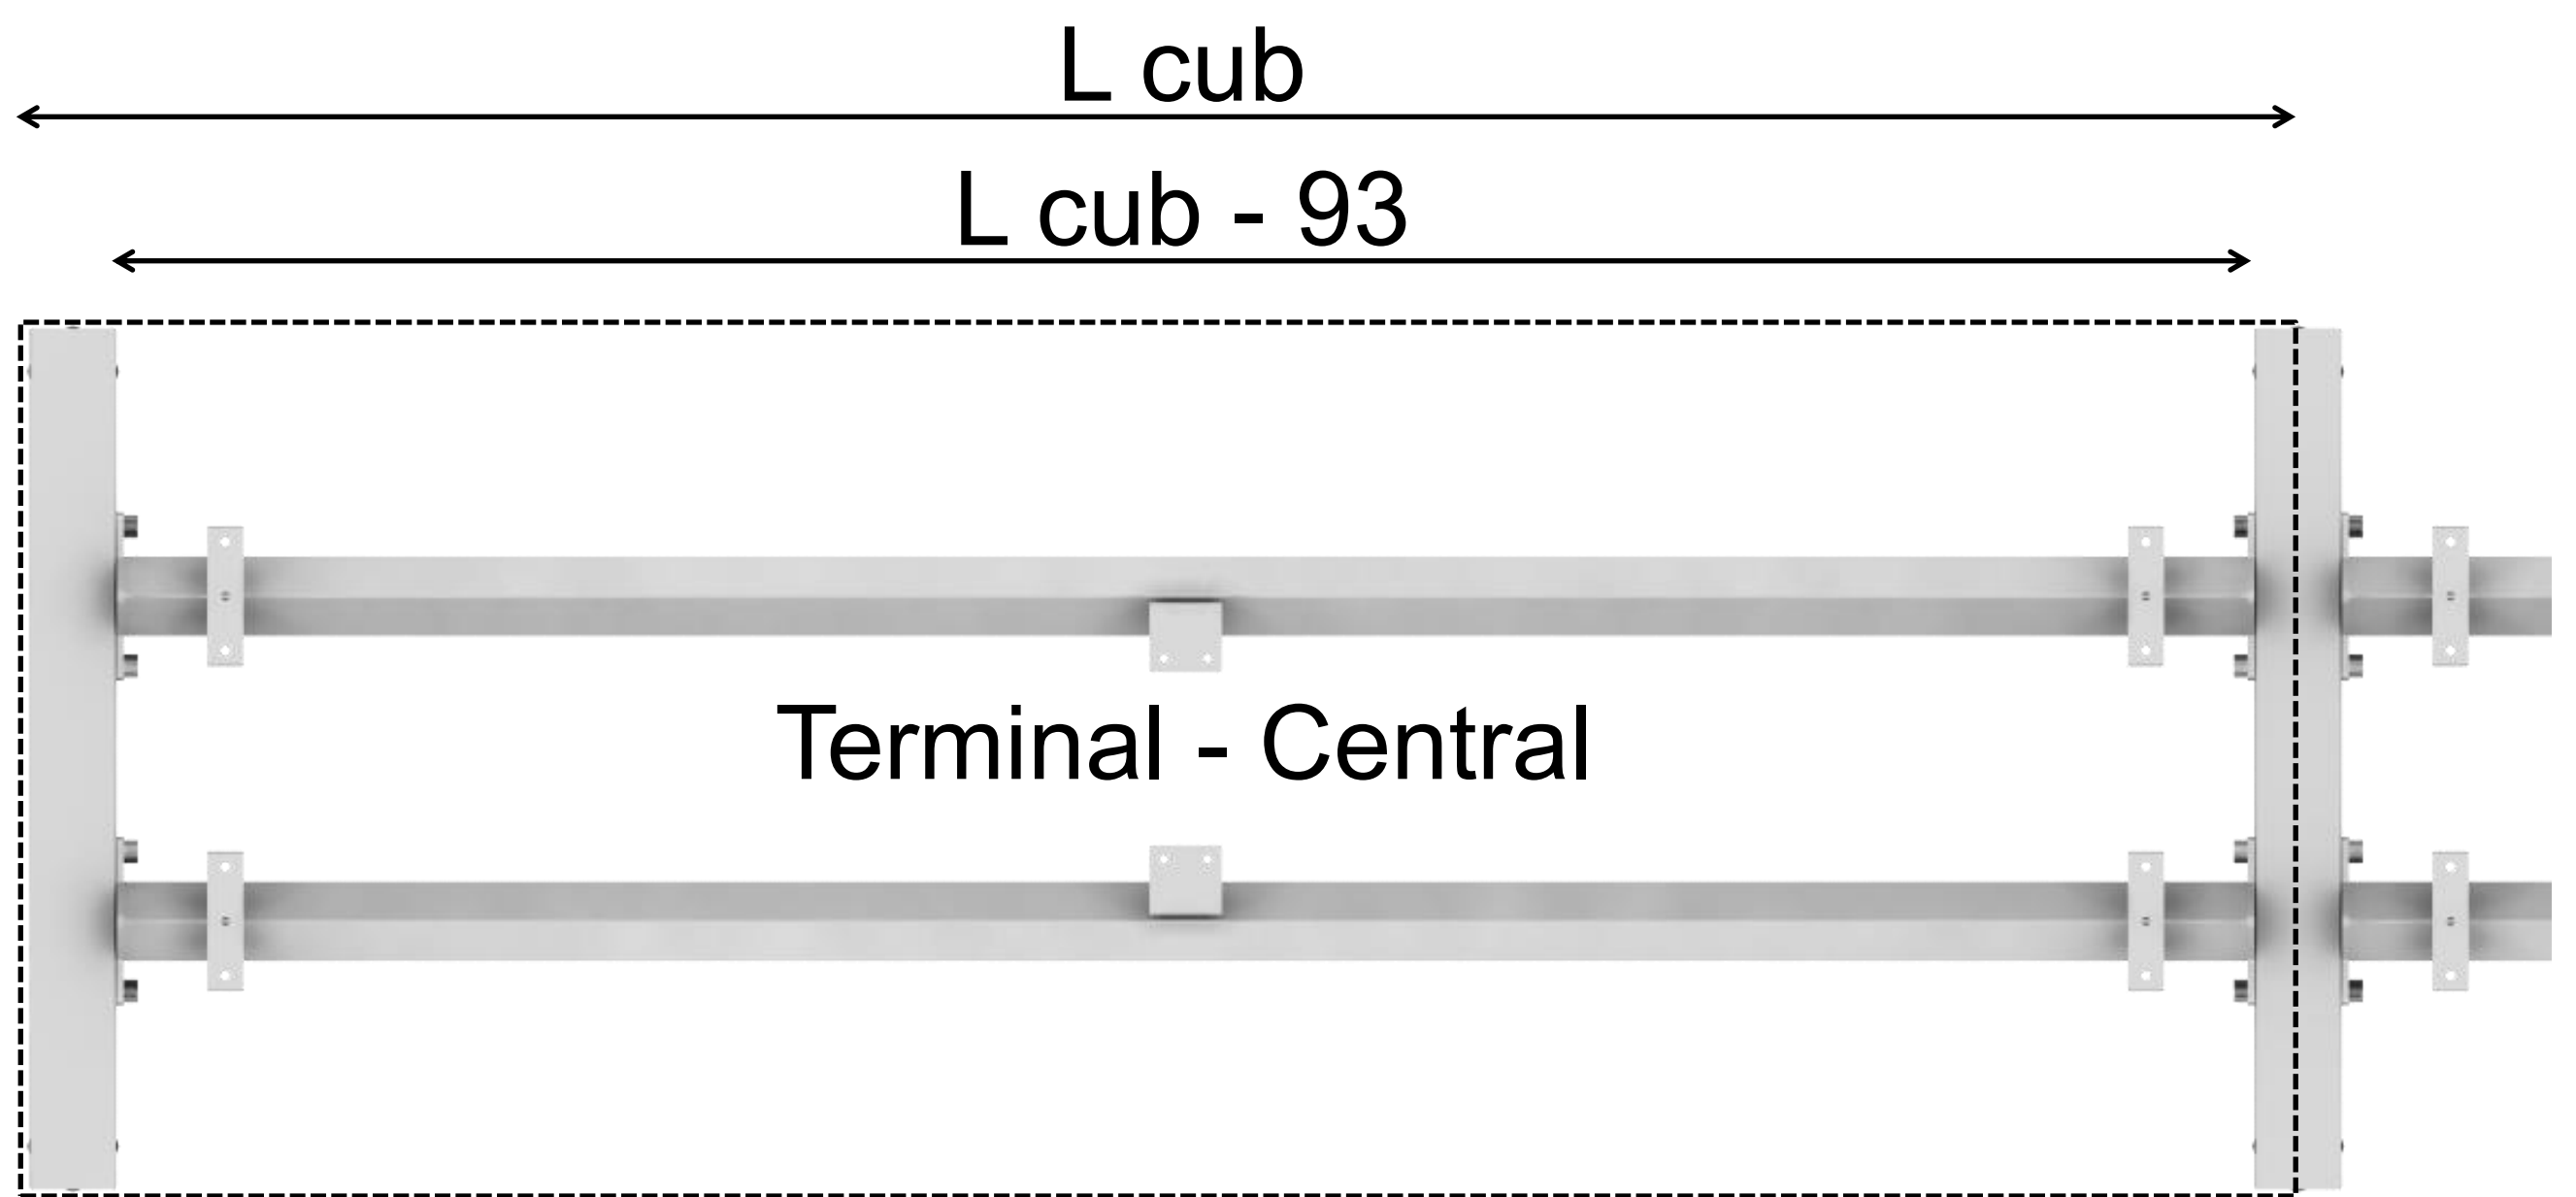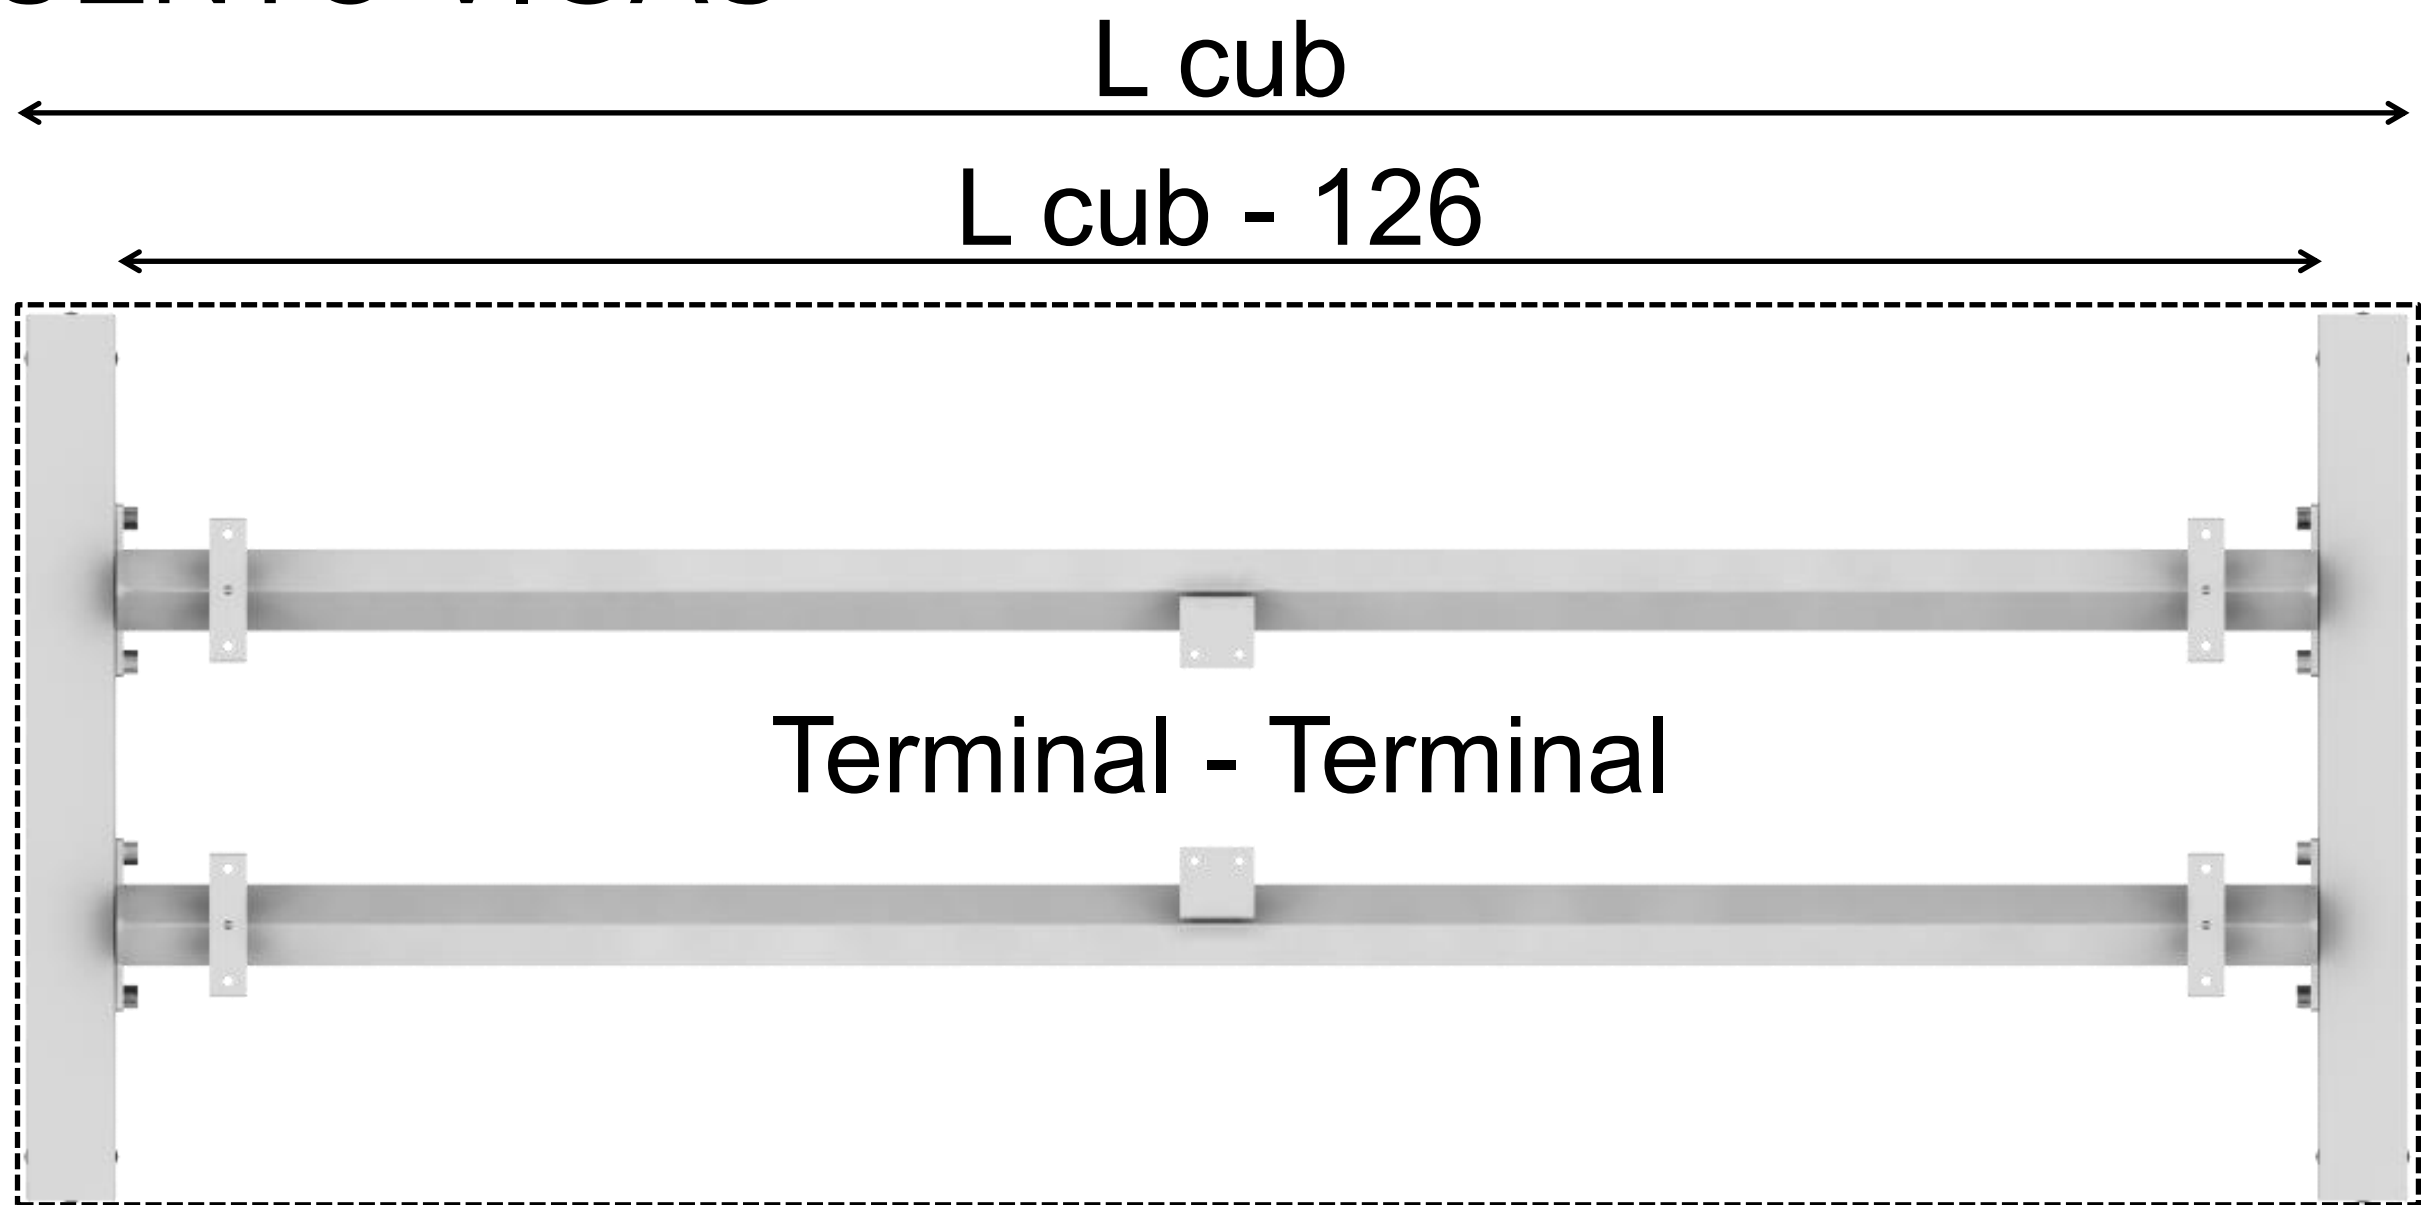


AGREGADO LATERAL

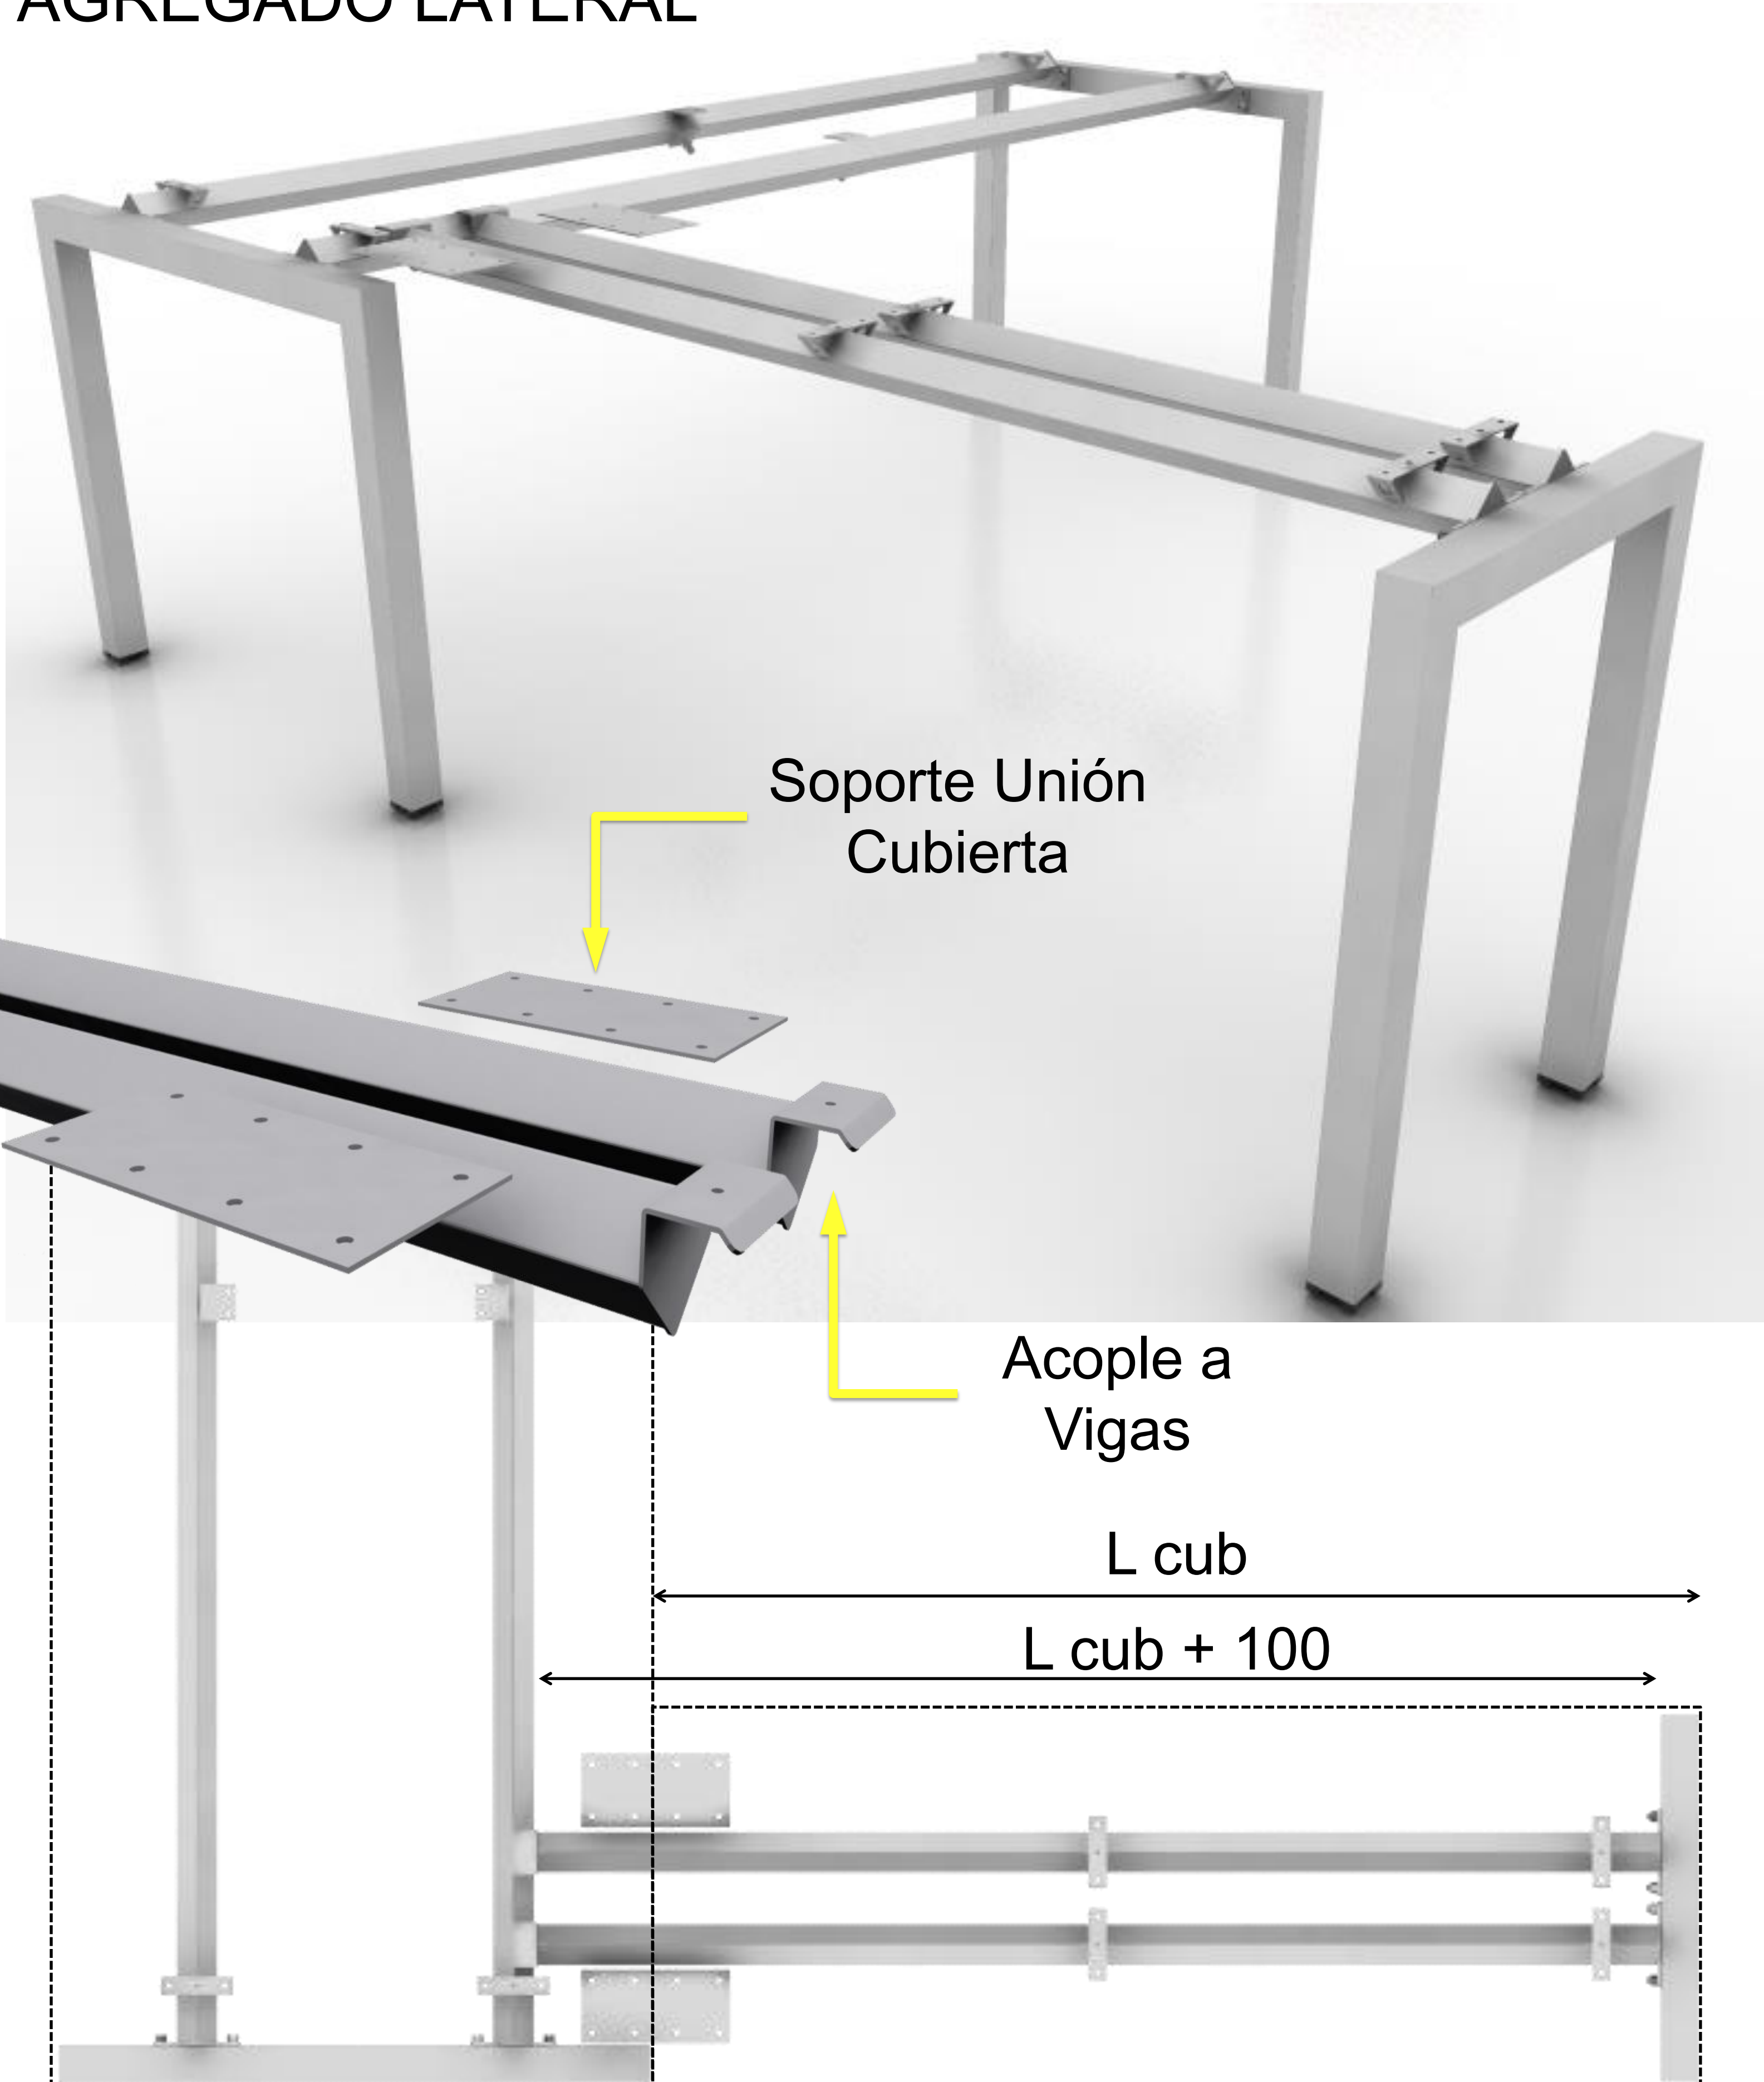


CANALES NOVA



Canal de electrificación
Nova simple.

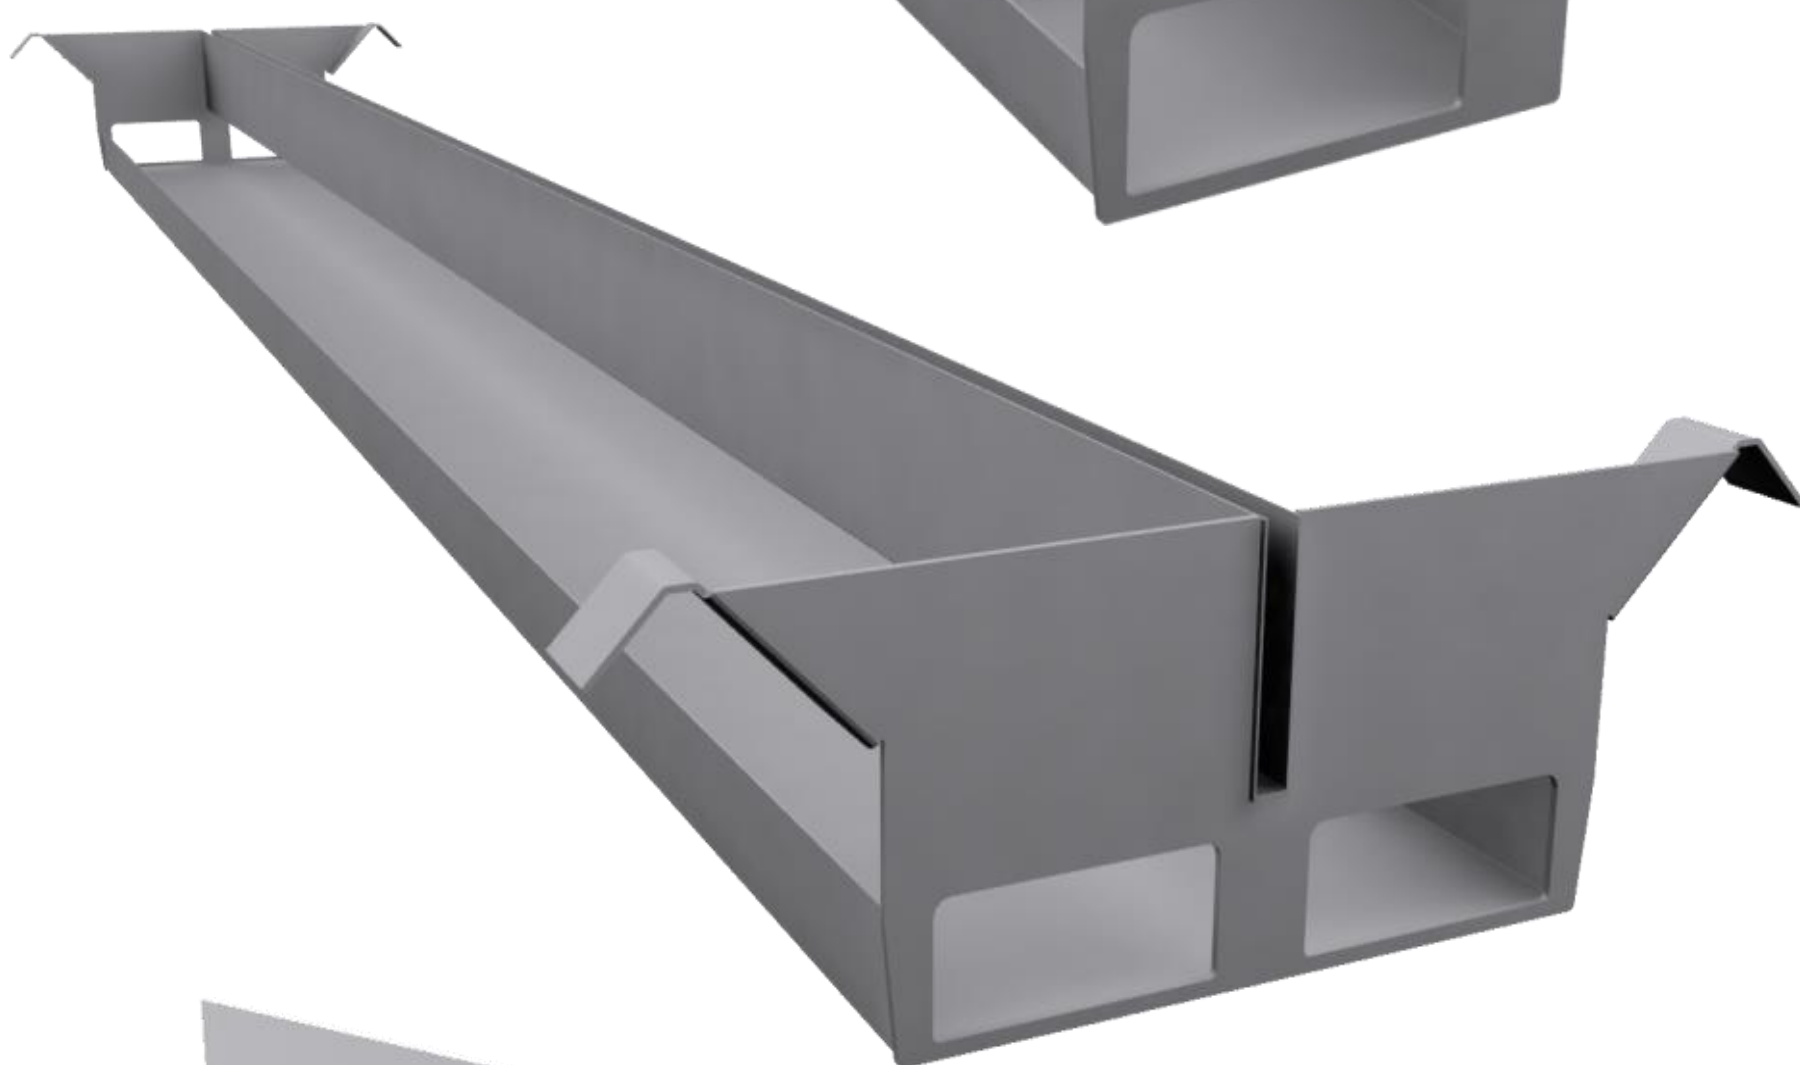

Canal de electrificación
Nova doble.

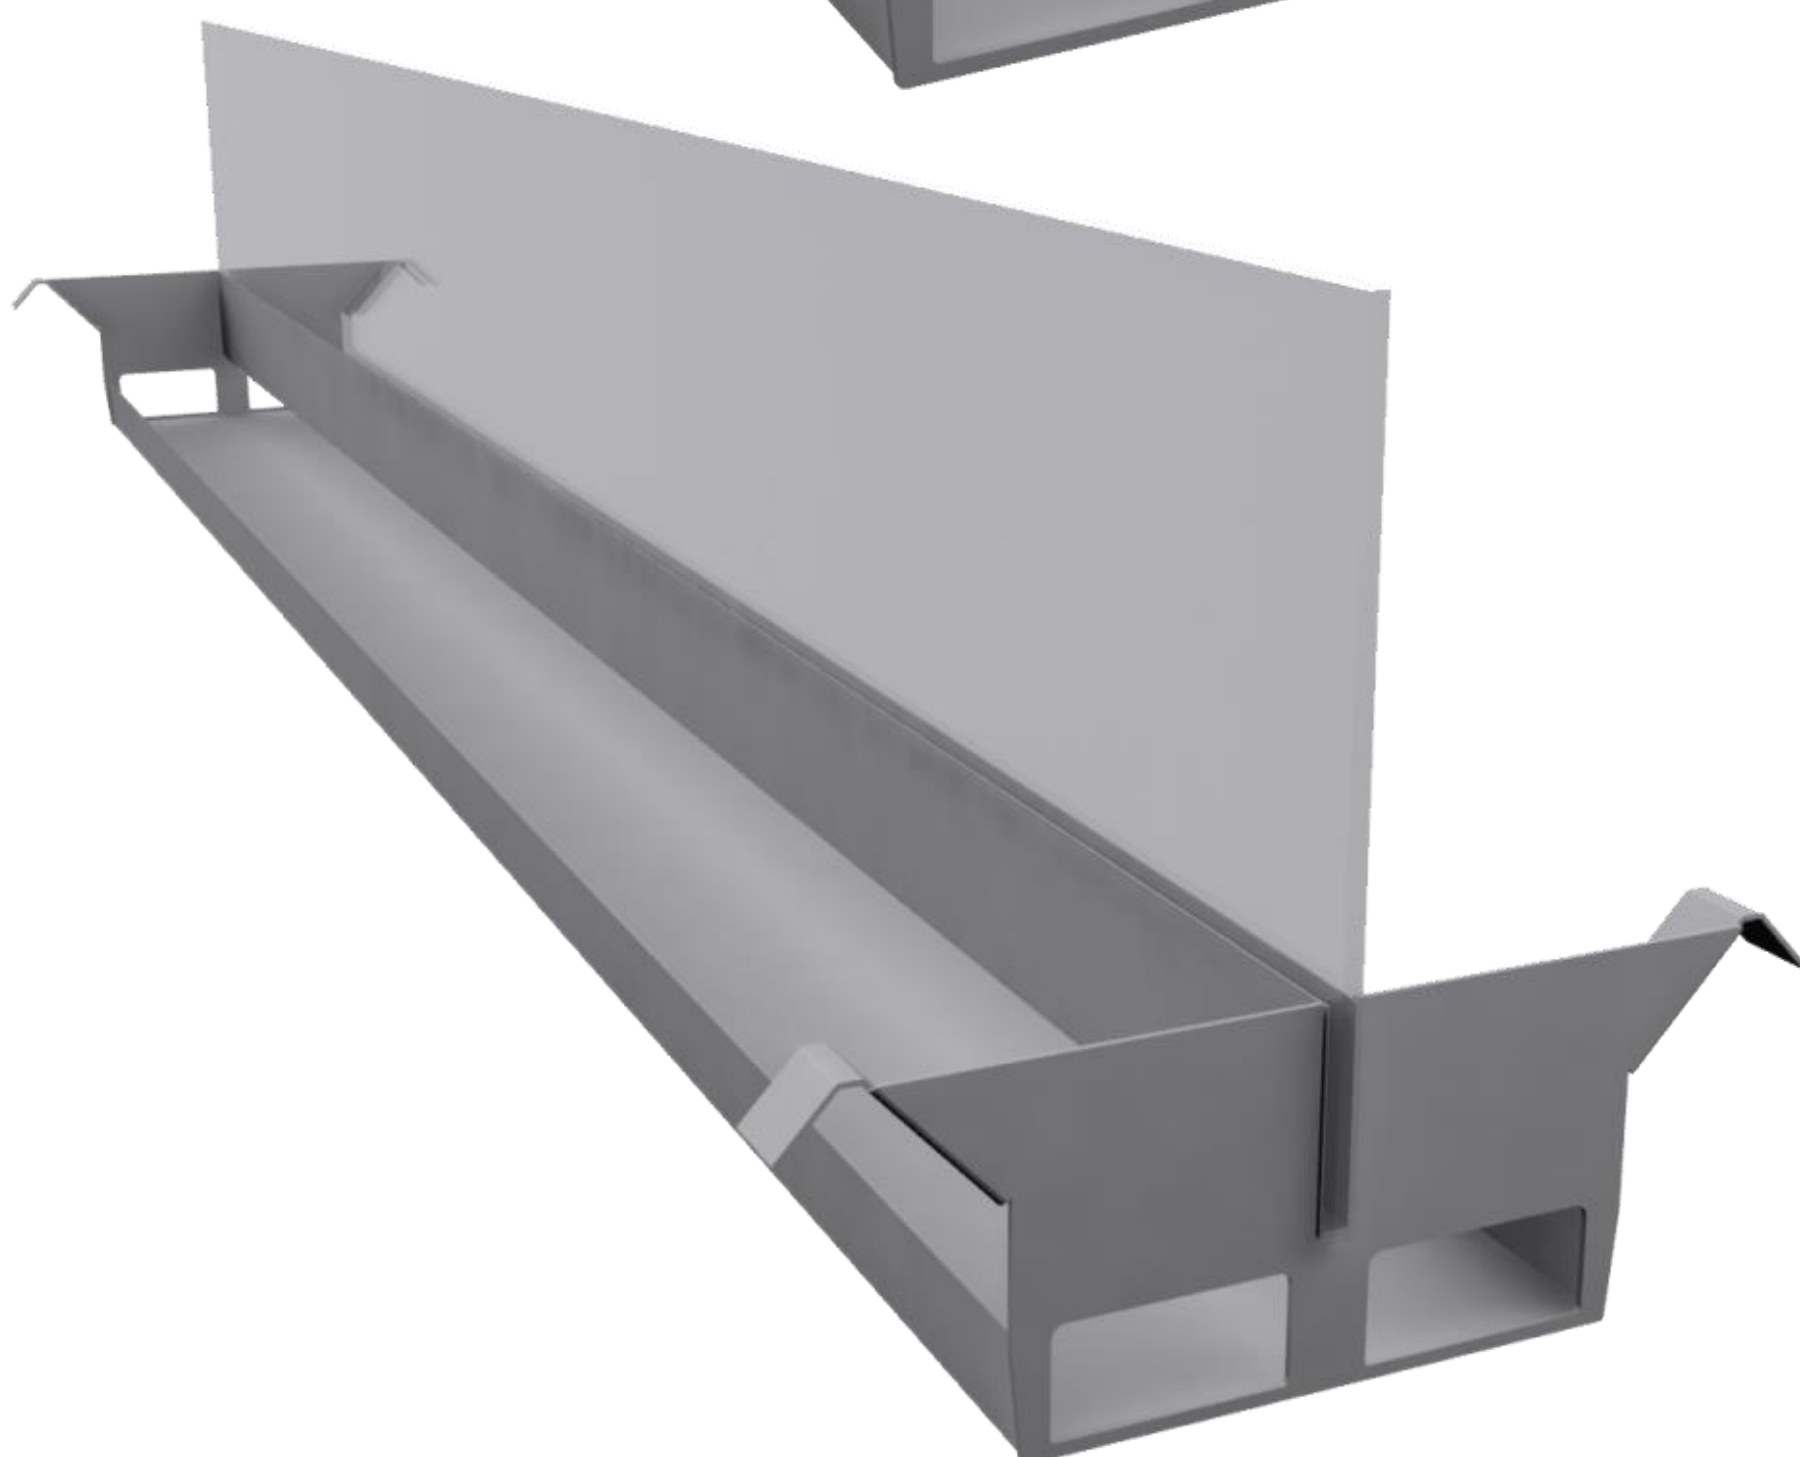

Canal de electrificación
Nova doble con soporte
de vidrio.

DESCUENTO CANALES NOVA

